



bwnr. 01

Zijgevel 1:100



bwnr. 01

Voorgevel 1:100




bwnr. 02



bwnr. 03



bwnr. 04

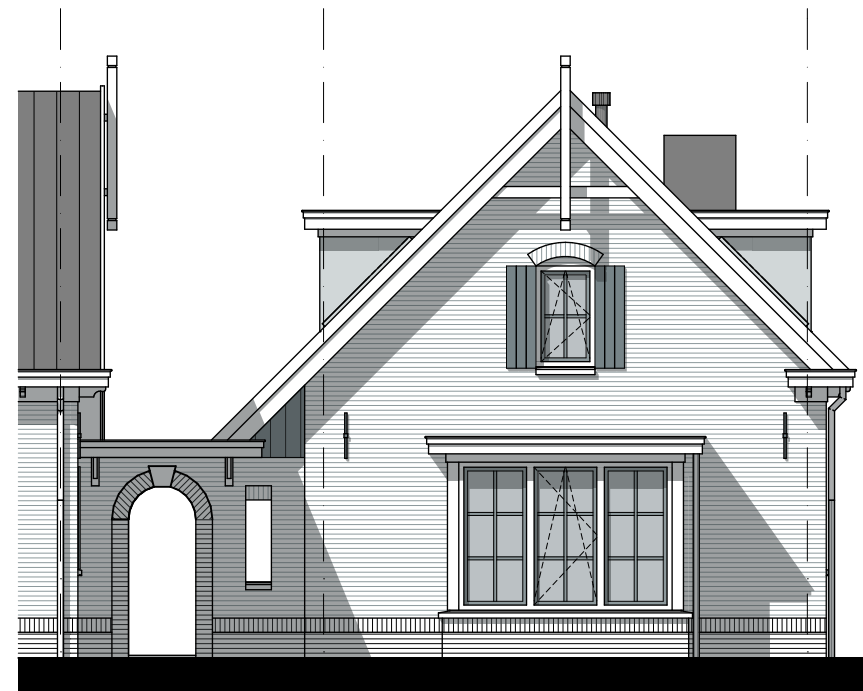


bwnr. 04

Zijgevel 1:100




bwnr. 04


Achtergevel 1:100

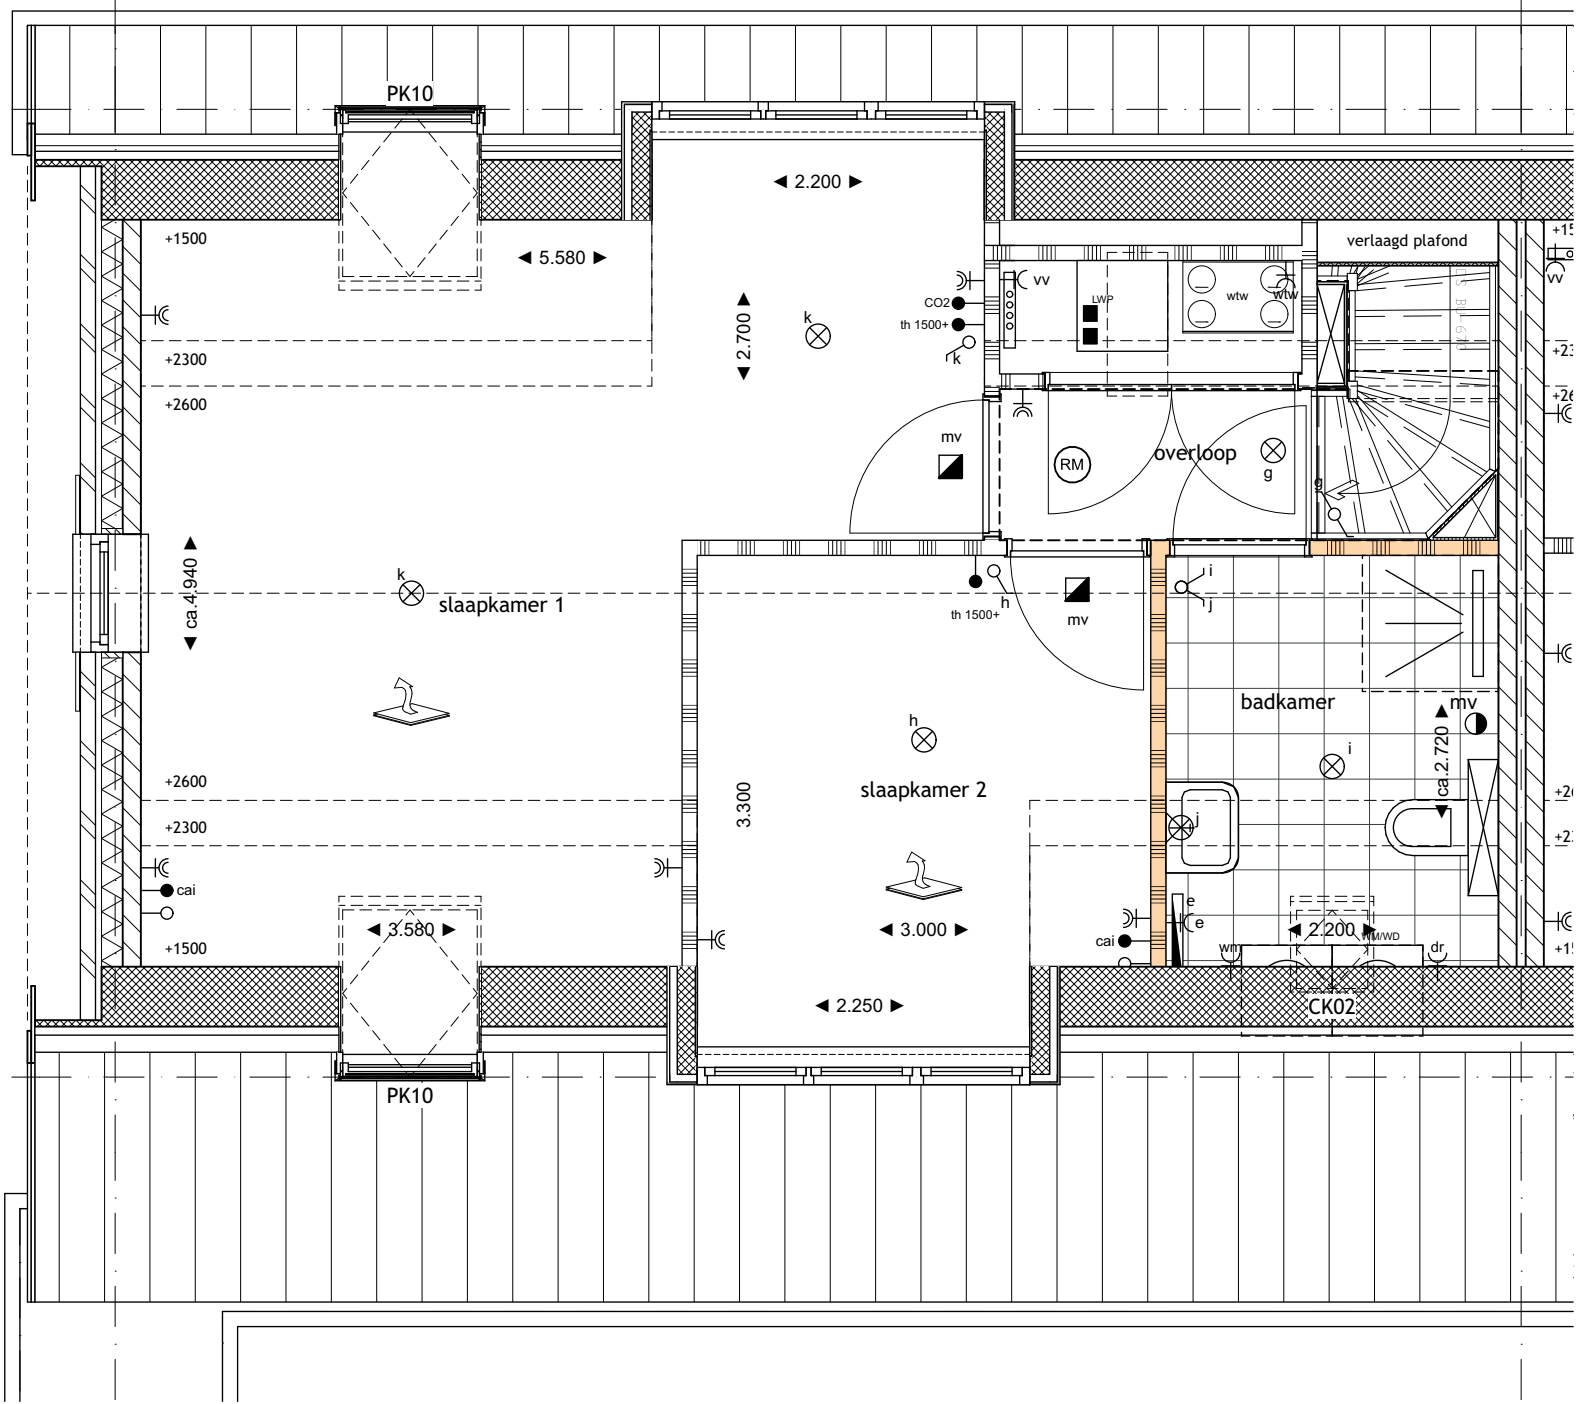


1e Verdieping 1:50  
Getekend : bwnr. 01  
Gespiegeld : -

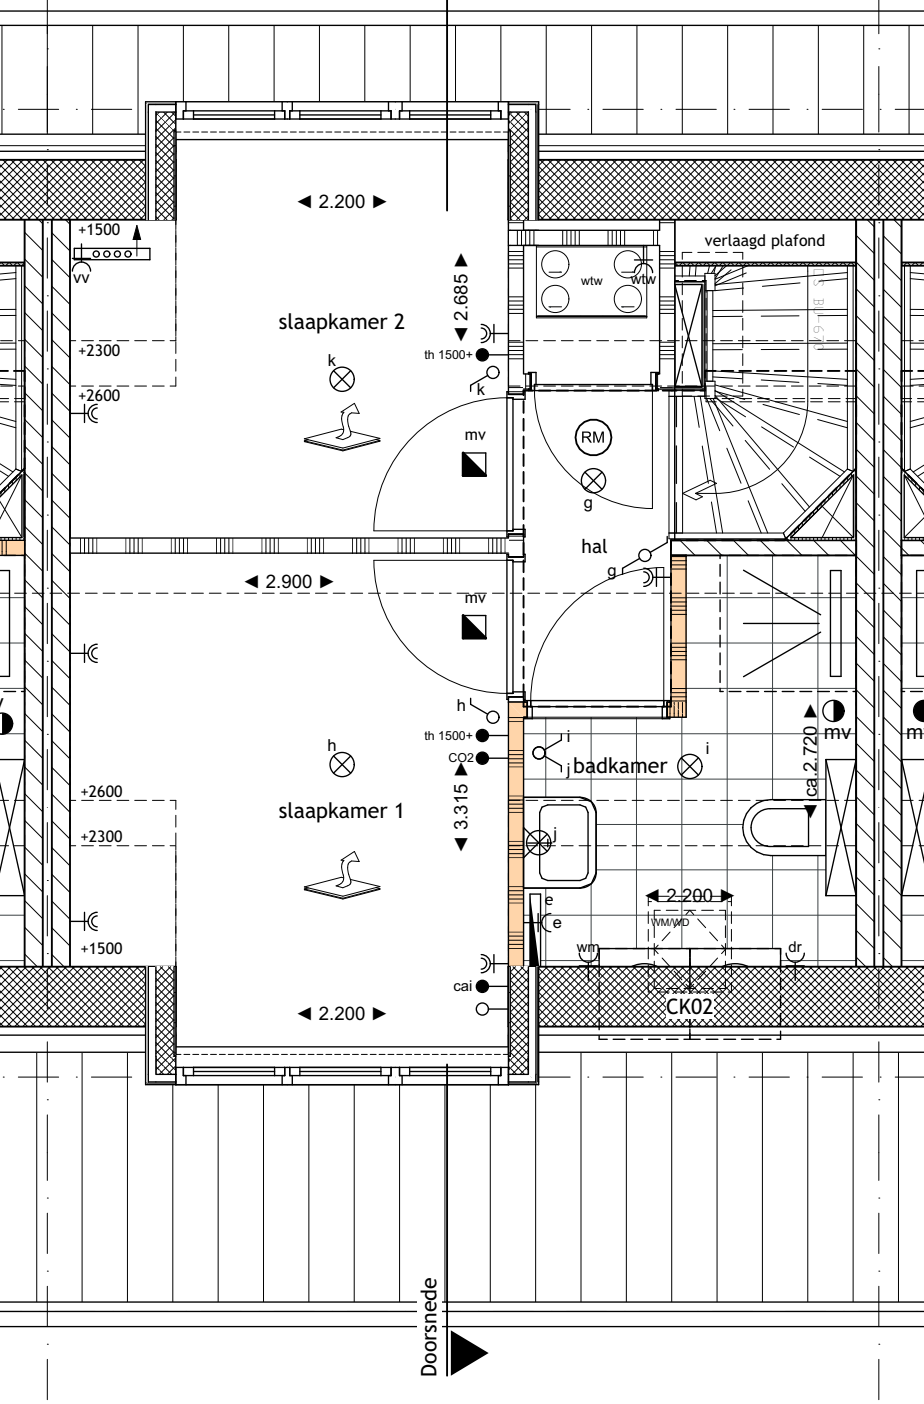


1e Verdieping 1:50  
Getekend : bwnr. 02  
Gespiegeld : bwnr. 03

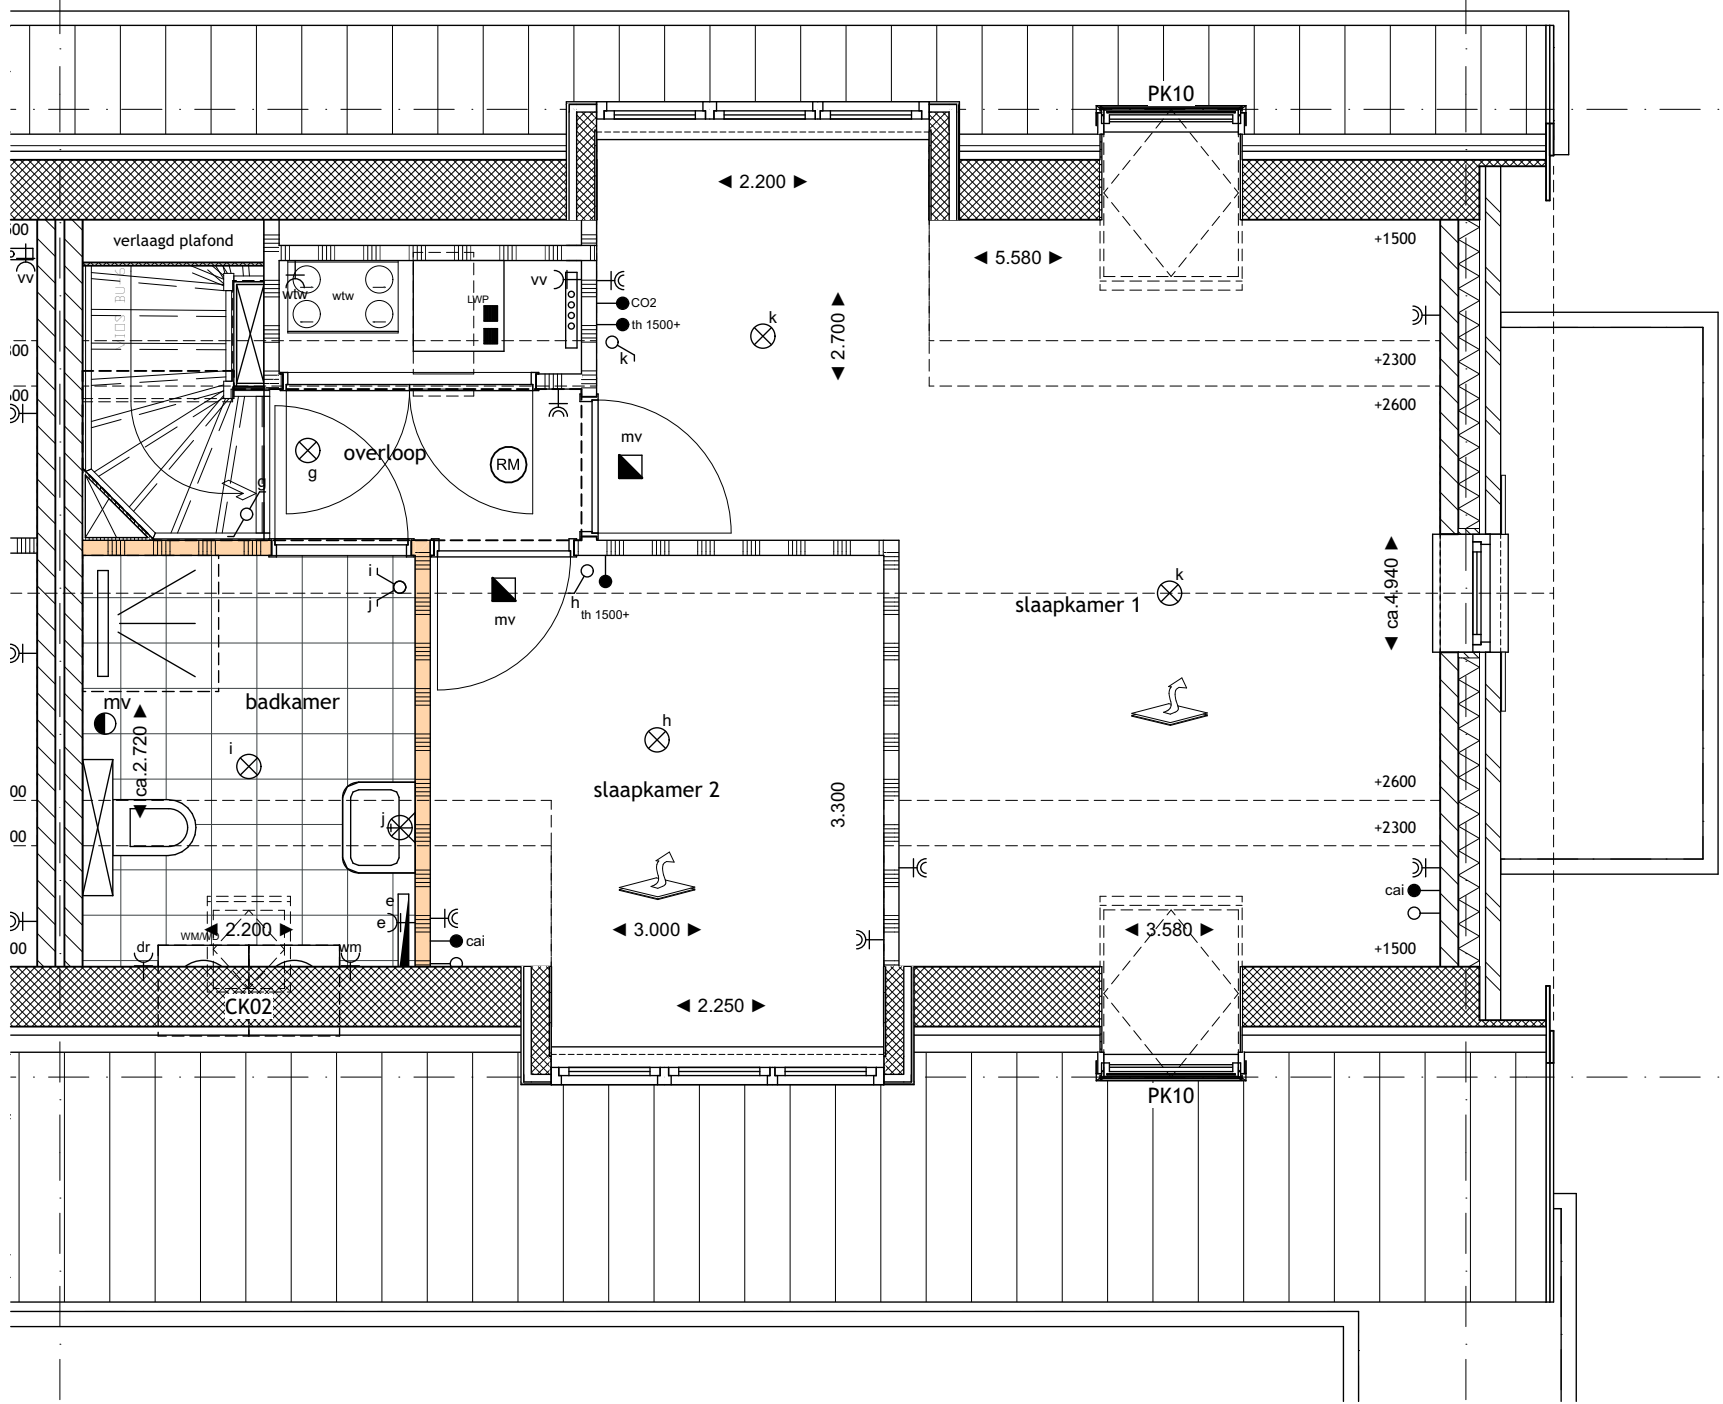


1e Verdieping 1:50  
Getekend : bwnr. 04  
Gespiegeld : -

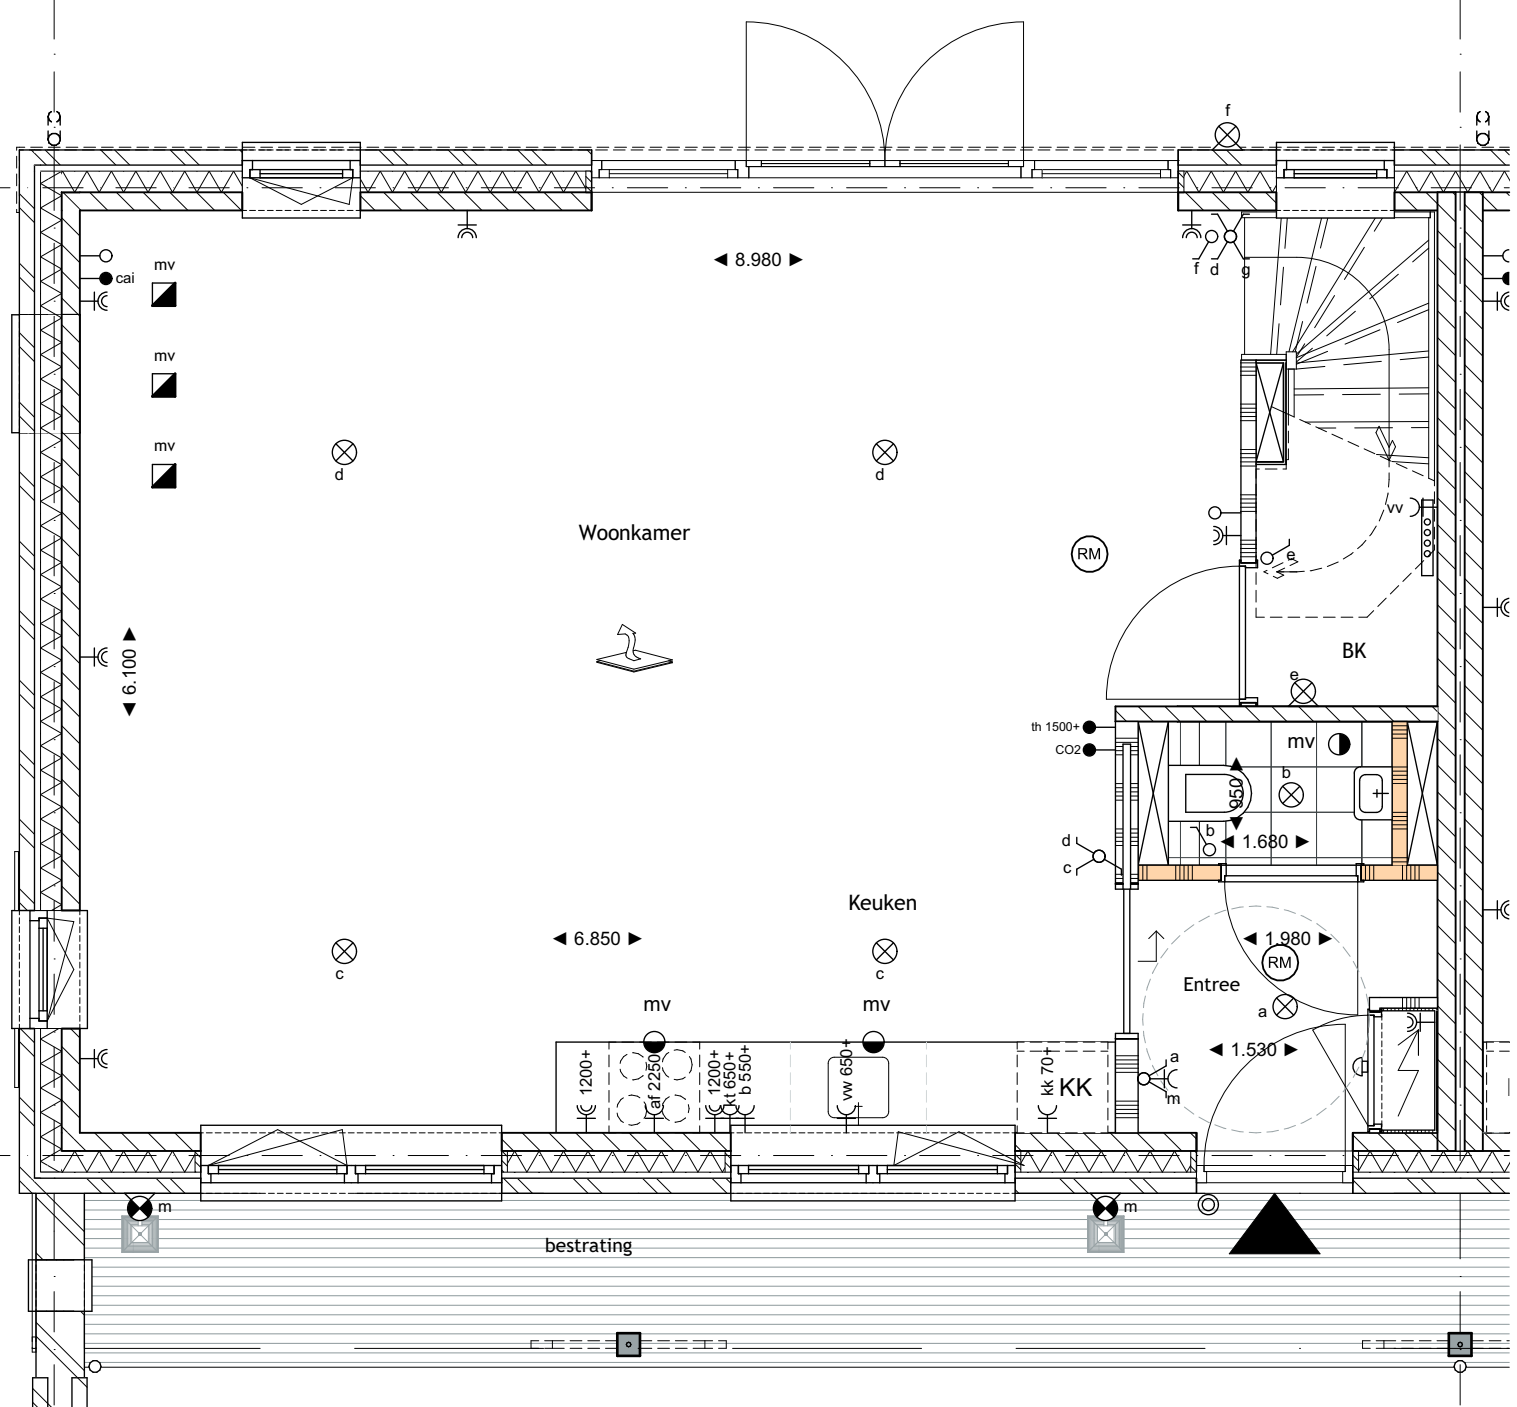


Begane grond 1:50  
Getekend : bwnr. 01  
Gespiegeld : -

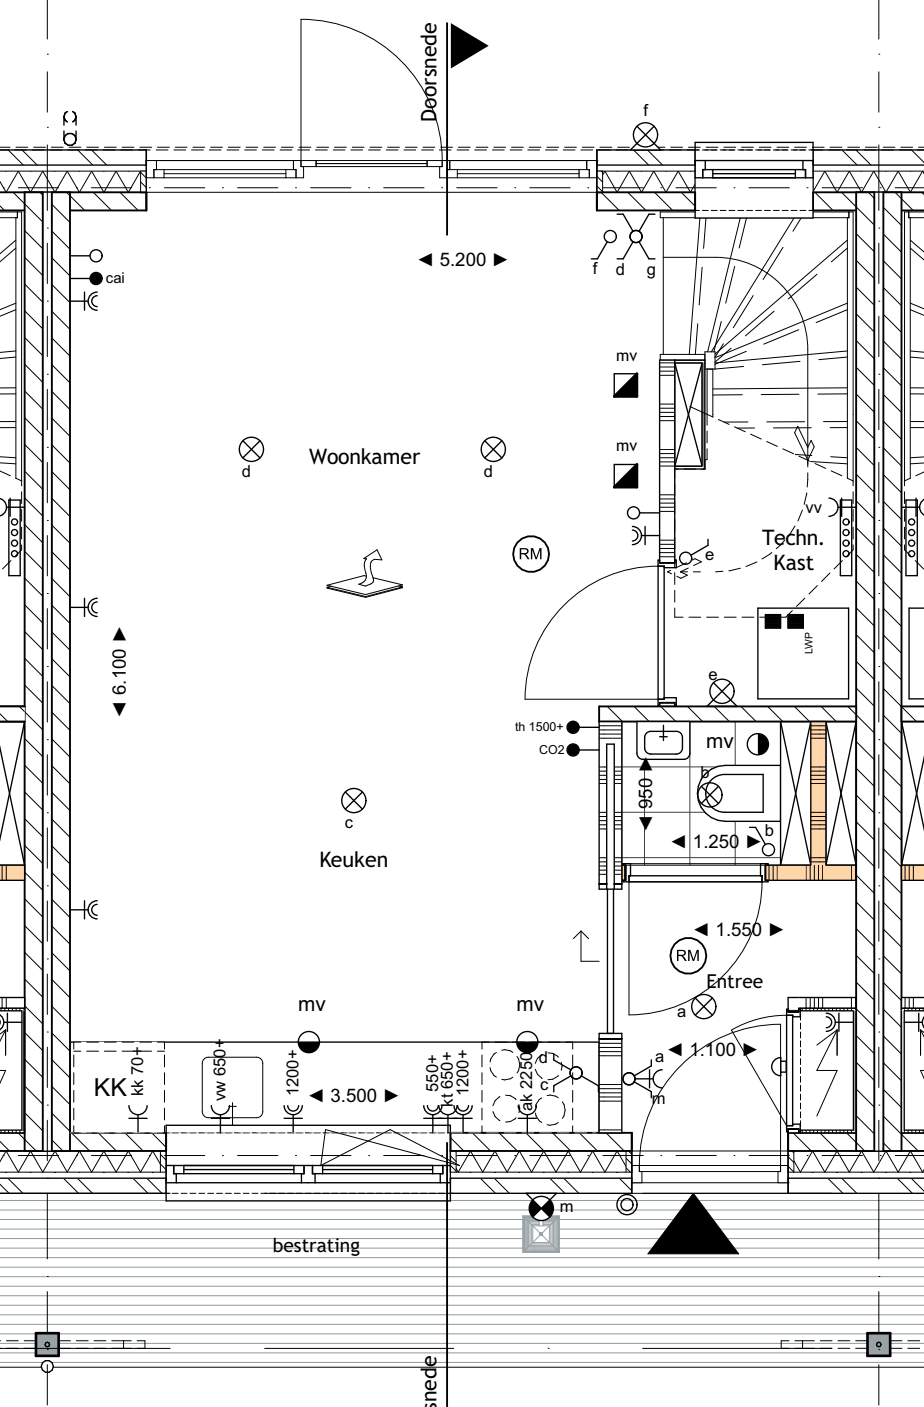


Begane grond 1:50  
Getekend : bwnr. 02  
Gespiegeld : bwnr. 03

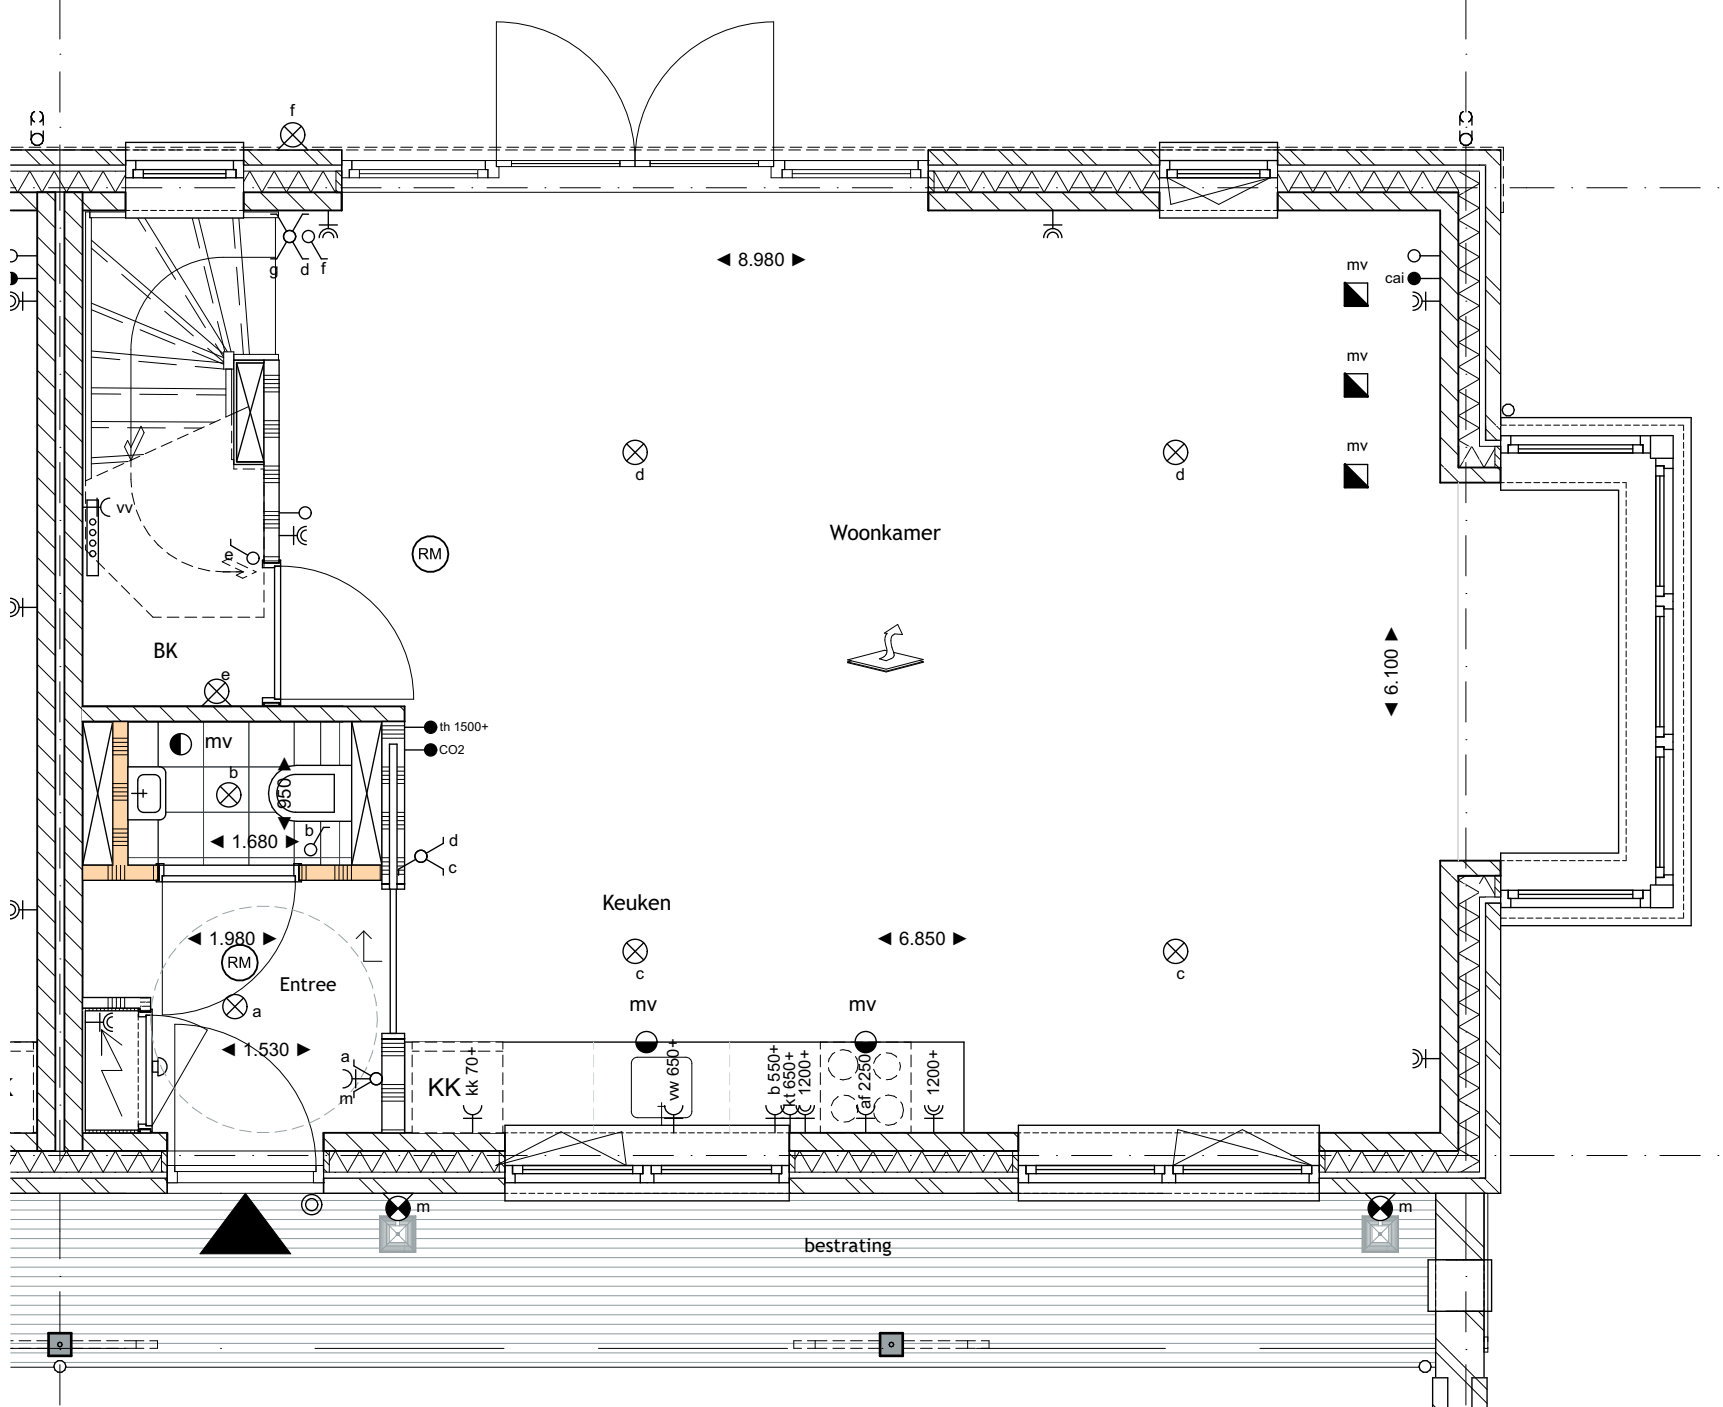


Begane grond 1:50  
Getekend : bwnr. 04  
Gespiegeld : -

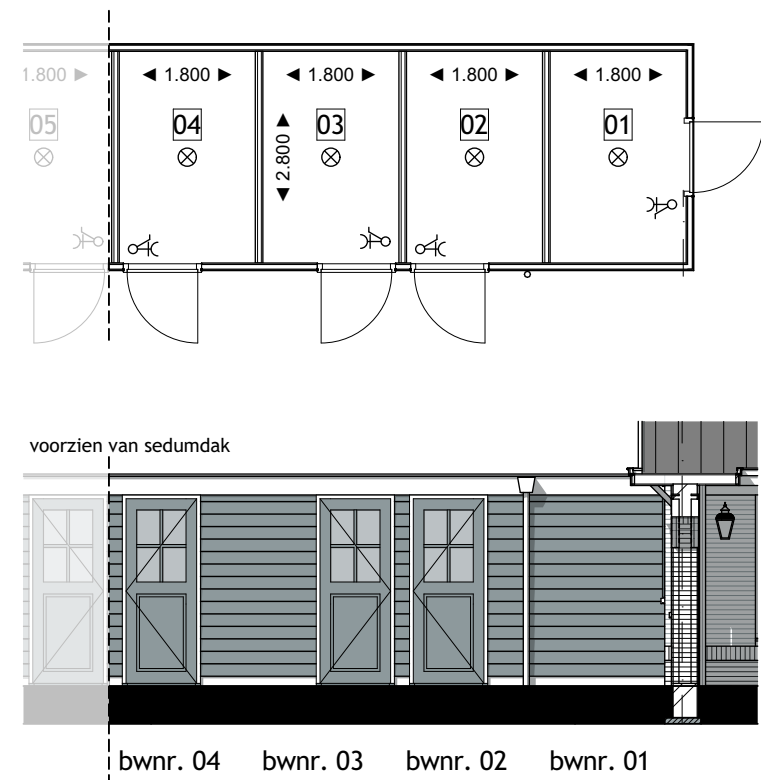


Bergingen 1:100

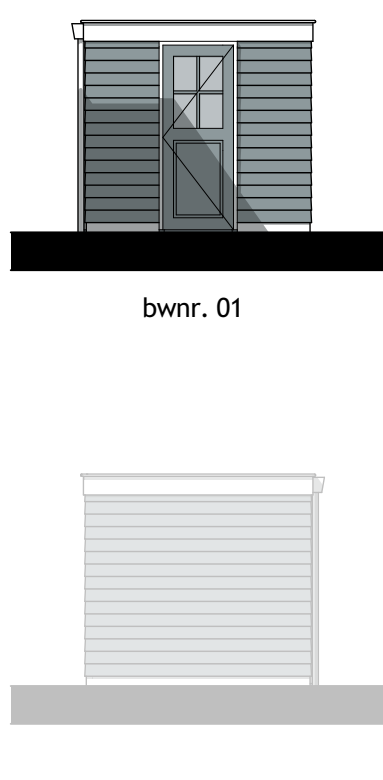

bwnr. 01

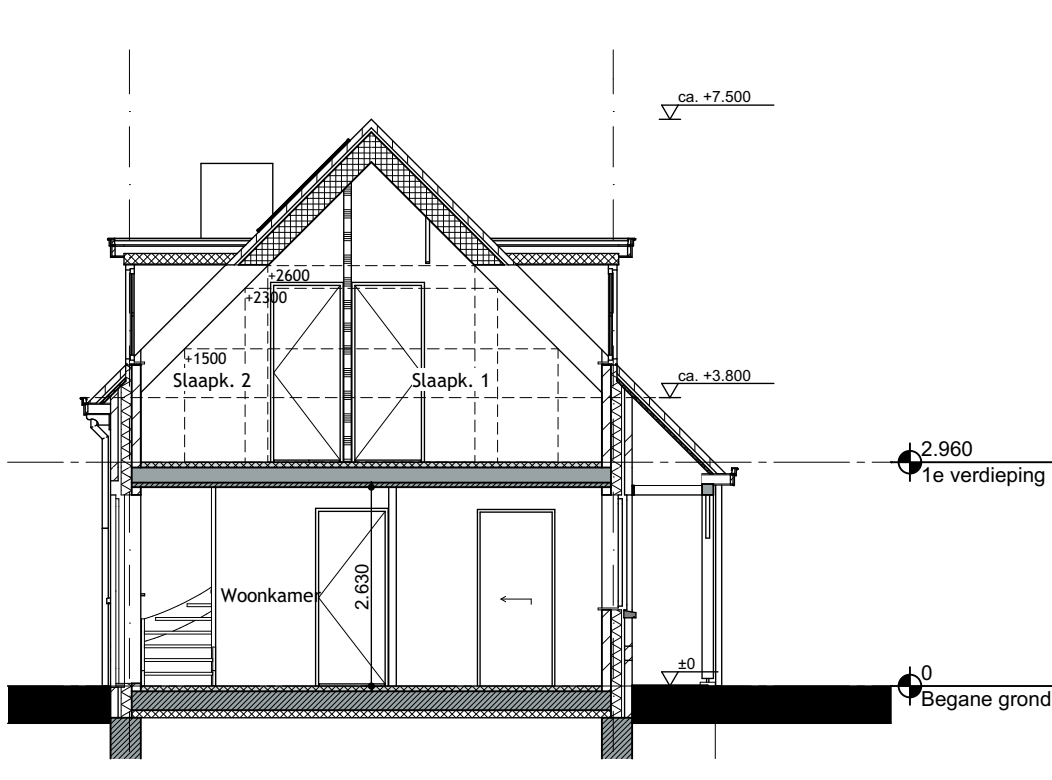

Doorsnede 1:100

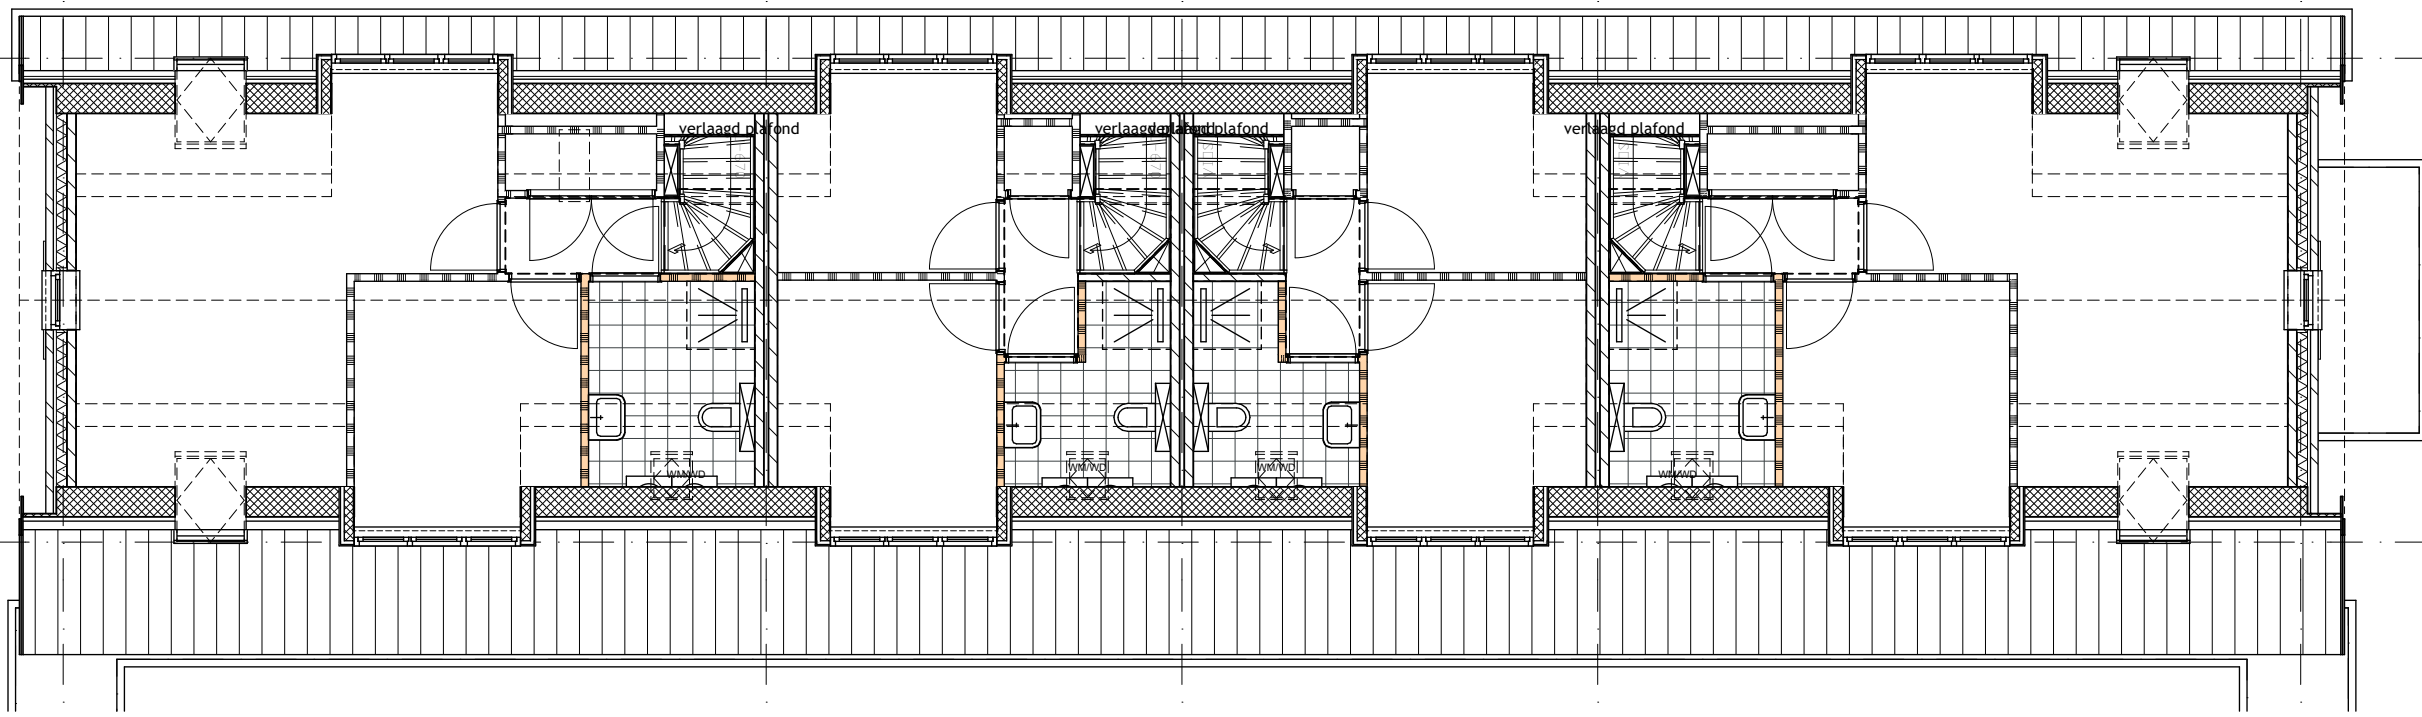


bwnr. 01

bwnr. 02

bwnr. 03

bwnr. 04

1e Verdieping 1:100

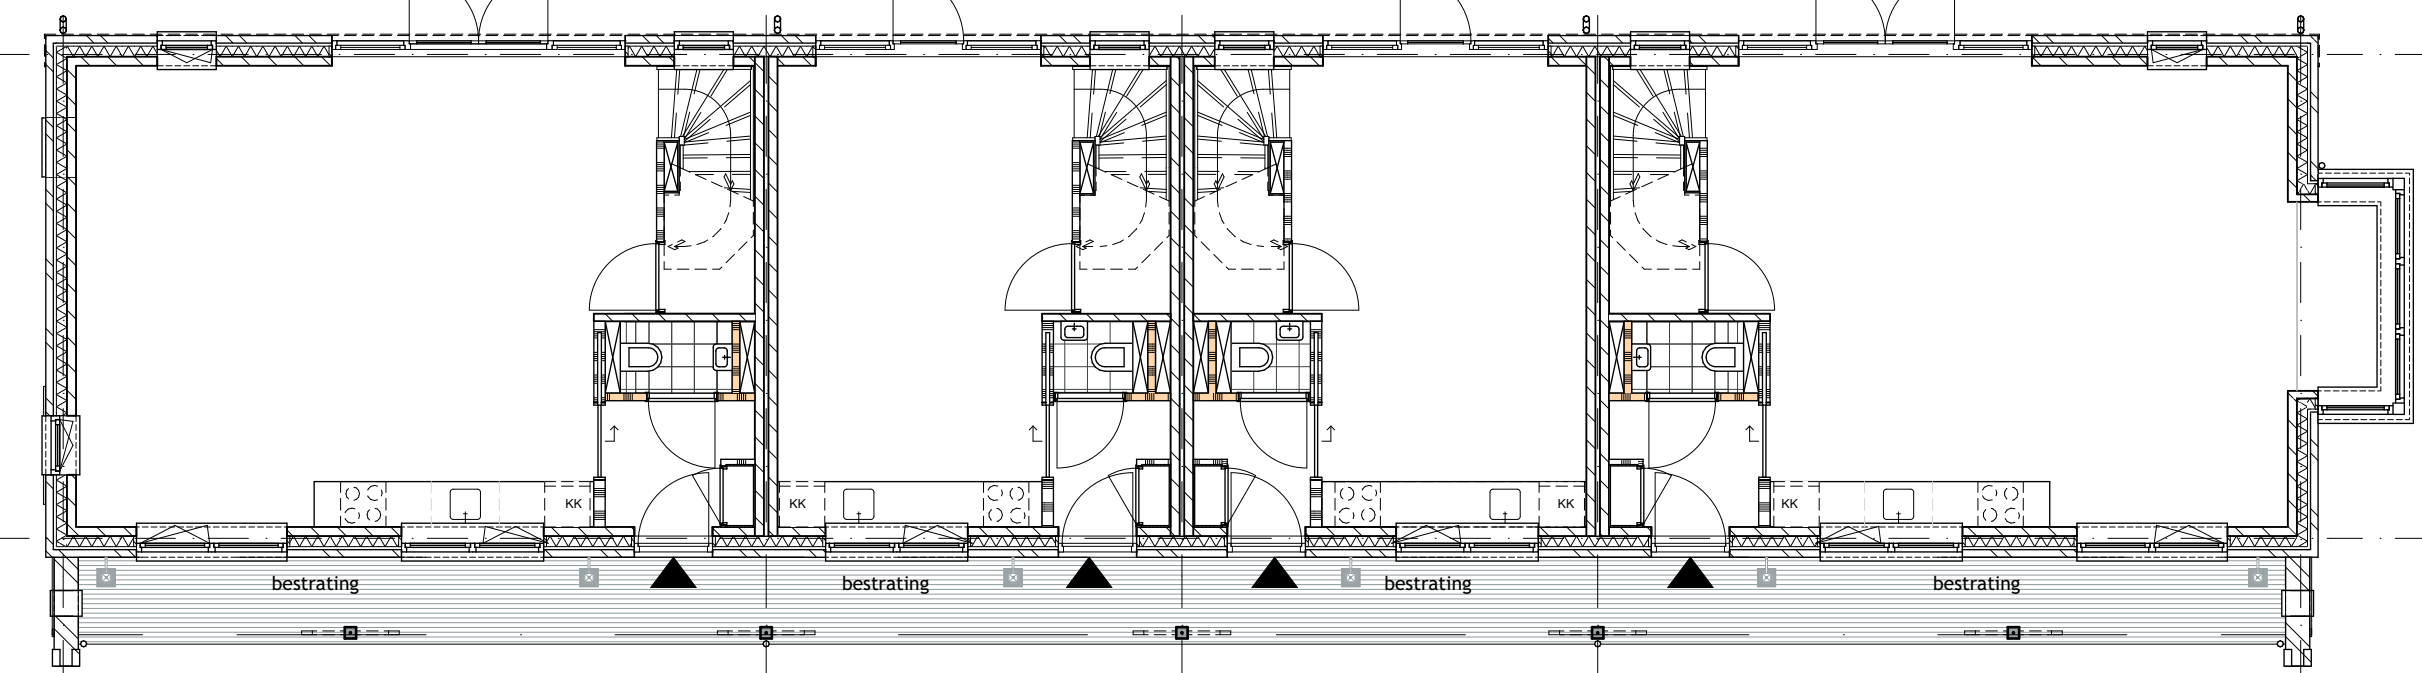

bwnr. 01

bwnr. 02

bwnr. 03

bwnr. 04


Begane grond 1:100

## Renvooi bouwkundig

- spouwmuur: gevelsteen-apouw-isolatie-kalkzandsteen
- woringscheidende wand: kalkzandsteen-spouw-kalkzandsteen
- lichte scheidingwand d=70/100mm
- lichte scheidingwand d=100mm
- voetbesteding
- dakopbouw: dakpannen volgens kleur- en materiaalaanpak gesoliede dakplaat
- verdiepingvloer: zandcement dekvloer d=70 breedplaatvloer d=260
- begane grondvloer: zandcement dekvloer d=70 gesoliede vloersysteem vloer d=350

## Renvooi

- het / schied
- plafondlichtpunt
- wandlichtpunt
- wandlichtpunt inclusief armatuur
- enkeelpolige schakelaar
- wisselschakelaar
- dubbelpolige schakelaar
- enkele wandcontactdoos geaard
- dubbele wandcontactdoos geaard (down-ekbaar - compact)
- sanitairpunt los
- sanitairpunt bedraad
- thermostaat vloerverwarming
- bediening mechanische ventilatie
- enkele wandcontactdoos geaard
- btv vloerverwarming verdelers
- enkele wandcontactdoos geaard
- btv wasmachine
- enkele wandcontactdoos geaard
- btv WTW-unit
- enkele wandcontactdoos geaard
- btv WTW-unit
- dubbele wandcontactdoos geaard op 1,2m boven de vloer (down-ekbaar - compact)
- enkele wandcontactdoos geaard
- afzuigkap op 2,4m boven de vloer
- enkele wandcontactdoos geaard
- afzuigkap op 5,1m boven de vloer
- enkele wandcontactdoos geaard
- btv koelkast
- enkele wandcontactdoos geaard
- btv vaatwasser op 0,6m boven de vloer
- rookmelder (aangesloten op lichtnet)
- conform MKN 2555
- afzuigpunt plafond mechanische ventilatie
- positie en aantal indicatief weergegeven
- afzuigpunt wand mechanische ventilatie
- positie en aantal indicatief weergegeven
- inlaaspunt plafond mechanische ventilatie
- positie en aantal indicatief weergegeven
- inlaaspunt wand mechanische ventilatie
- positie indicatief weergegeven
- meterkast
- opstelplaats kooktoestel
- spookbak
- opstelplaats koelkast
- toilet
- VTW-unit
- Bodemwarmtepomp
- opstelplaats wasmachine
- vloerverwarming
- badkameradiateur
- verdelers vloerverwarming
- onderdeur raamdelen voorzien van matglas

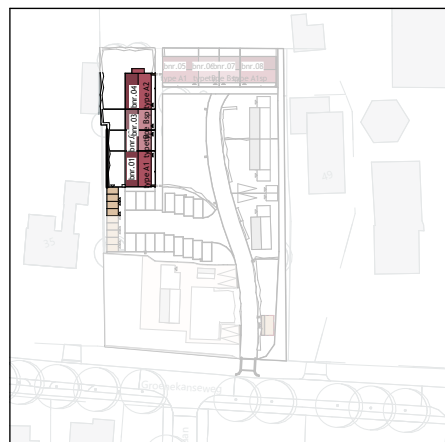

keyplan 1:2000

## Project

Het Grothe Hof

## Opdrachtgever

Klein Voordaan B.V.

## Omschrijving

Bouwnummer 1 t/m 4

Projectfase: VK Schaal: 1:100, 1:50  
Formaat: A1+ Getekend: PWe  
Datum: 02-09-2026 Gewijzigd:

Schippers Architecten  
www.schippersarchitecten.nl

Werknr.: 4610 Bladnr.: VK-02