


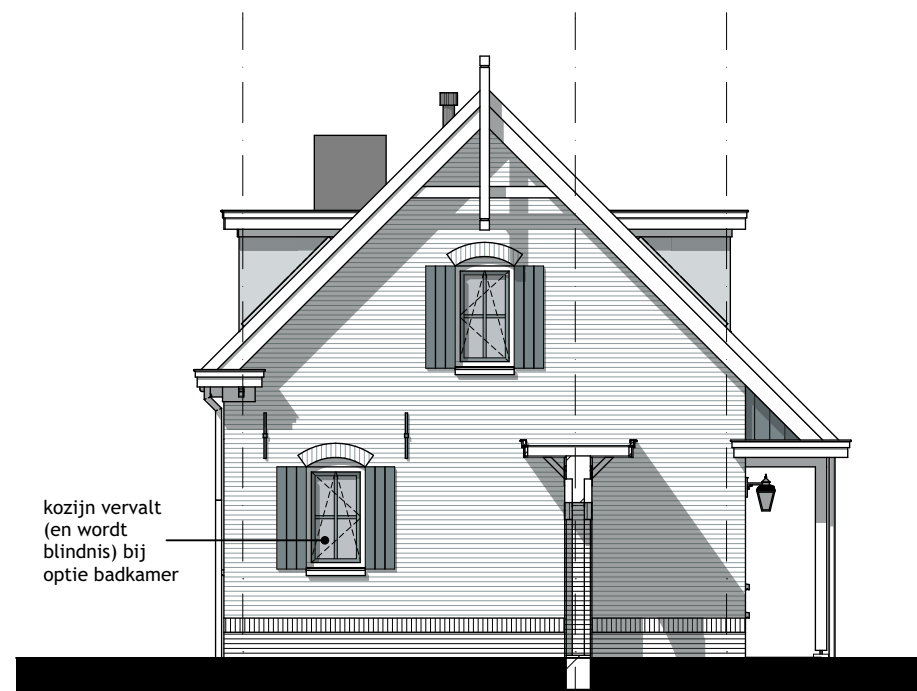

Zijgevel 1:100



Voorgevel 1:100




bwnr. 06

bwnr. 07




bwnr. 08

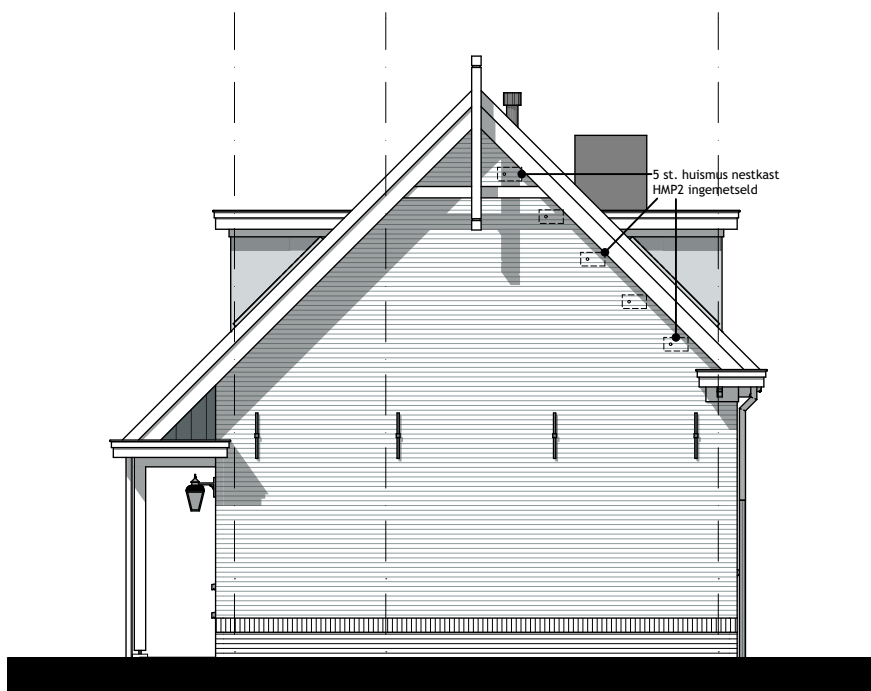


Zijgevel 1:100




Achtergevel 1:100

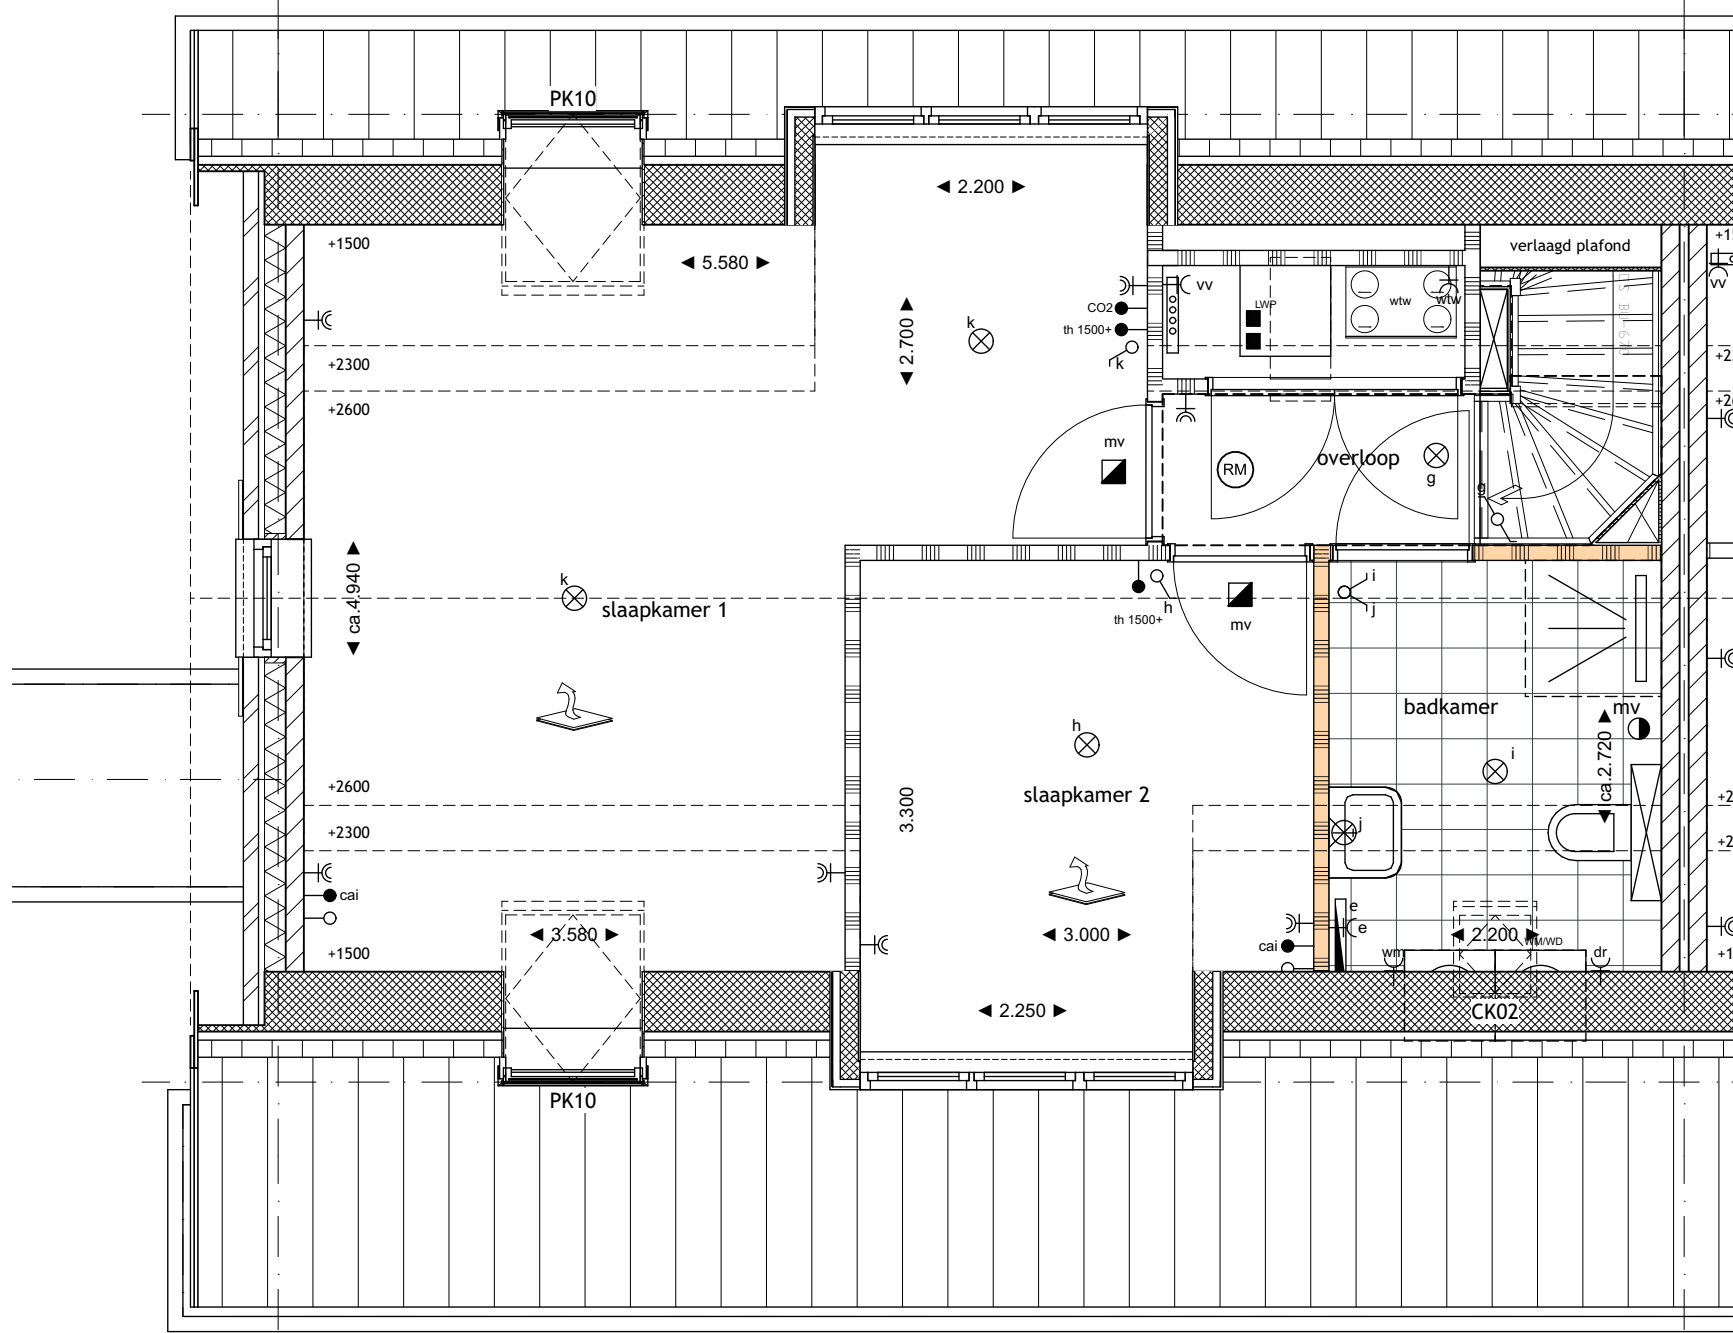


1e Verdieping 1:50
Getekend : bwnr. 05
Gespiegeld : -

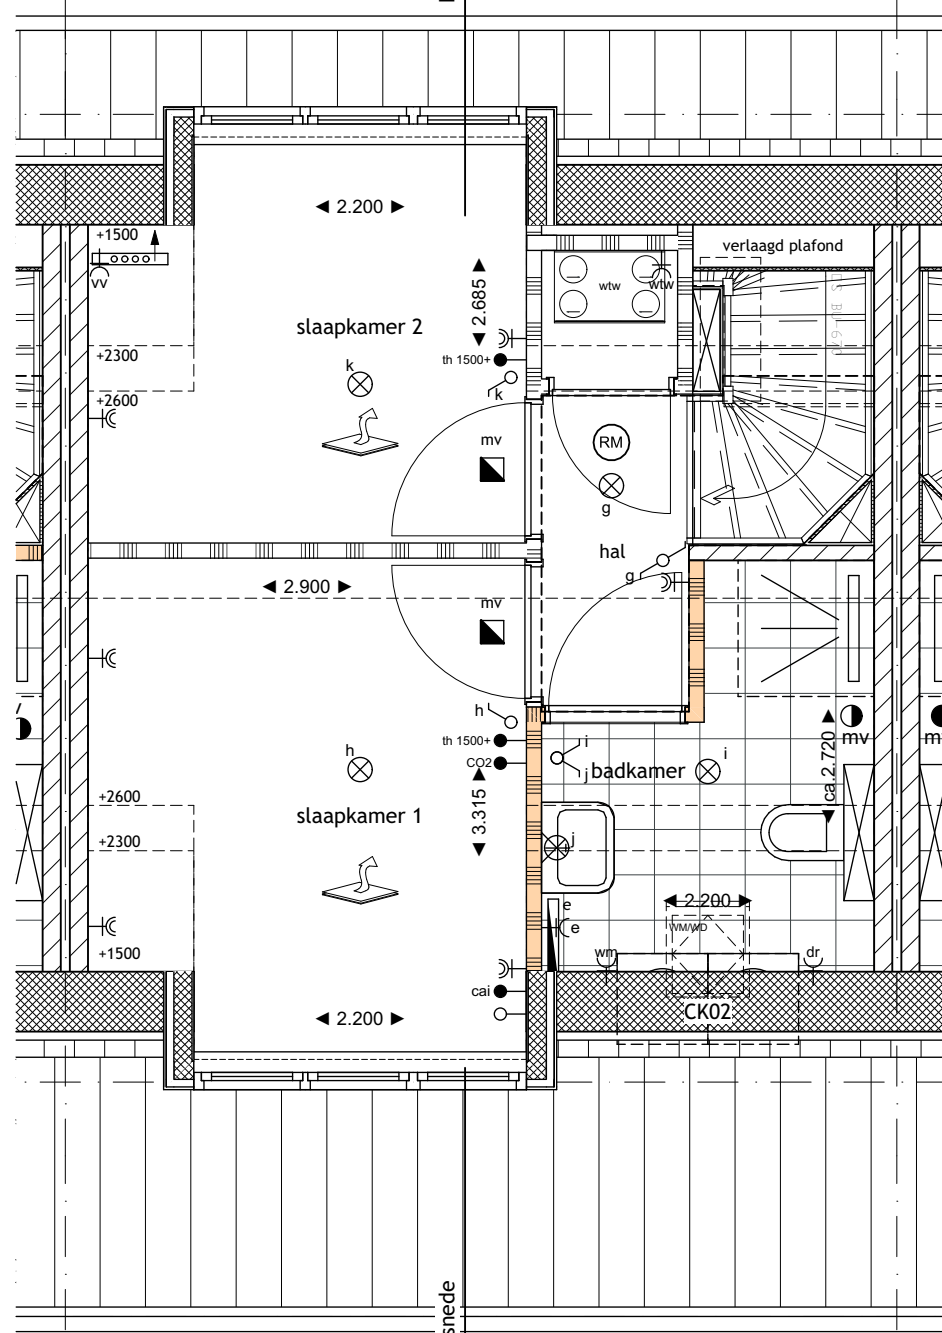


1e Verdieping 1:50
Getekend : bwnr. 06
Gespiegeld : bwnr. 07

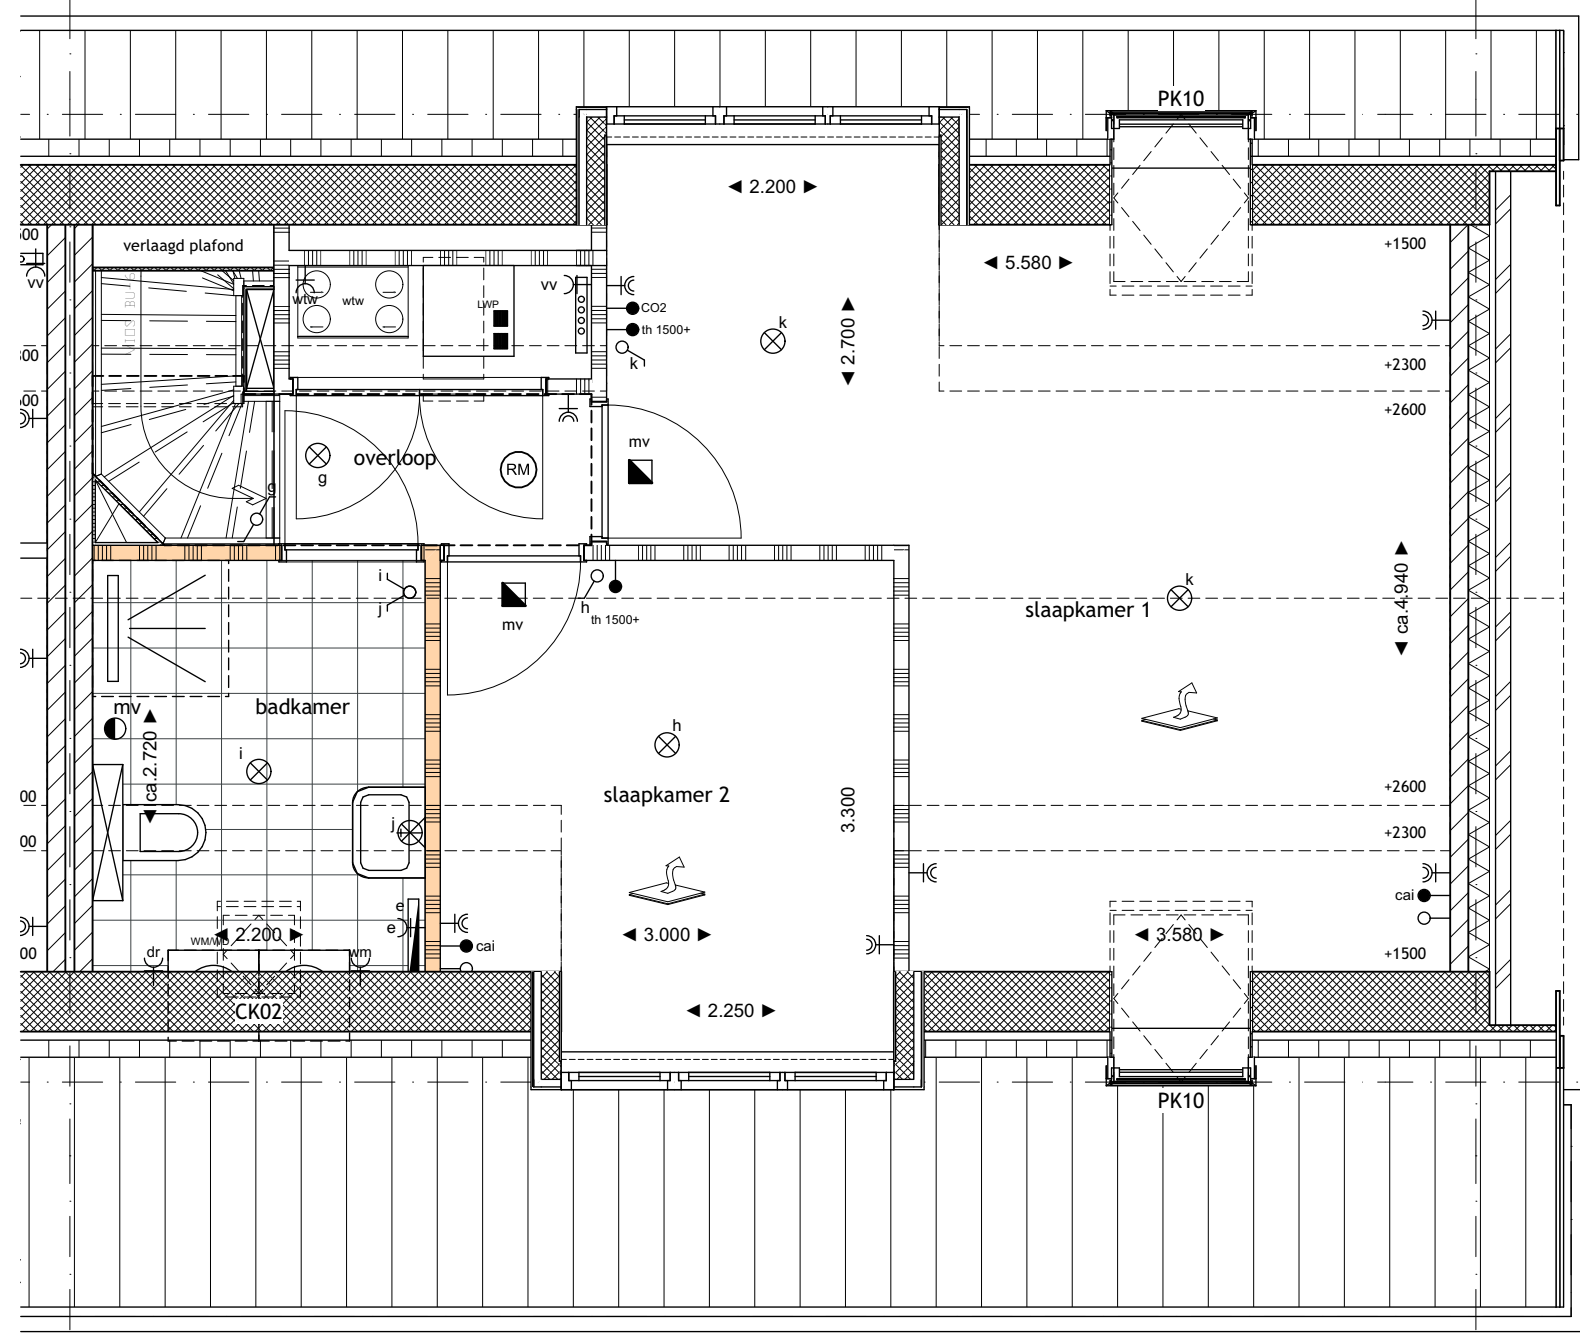


1e Verdieping 1:50
Getekend : bwnr. 08
Gespiegeld : -

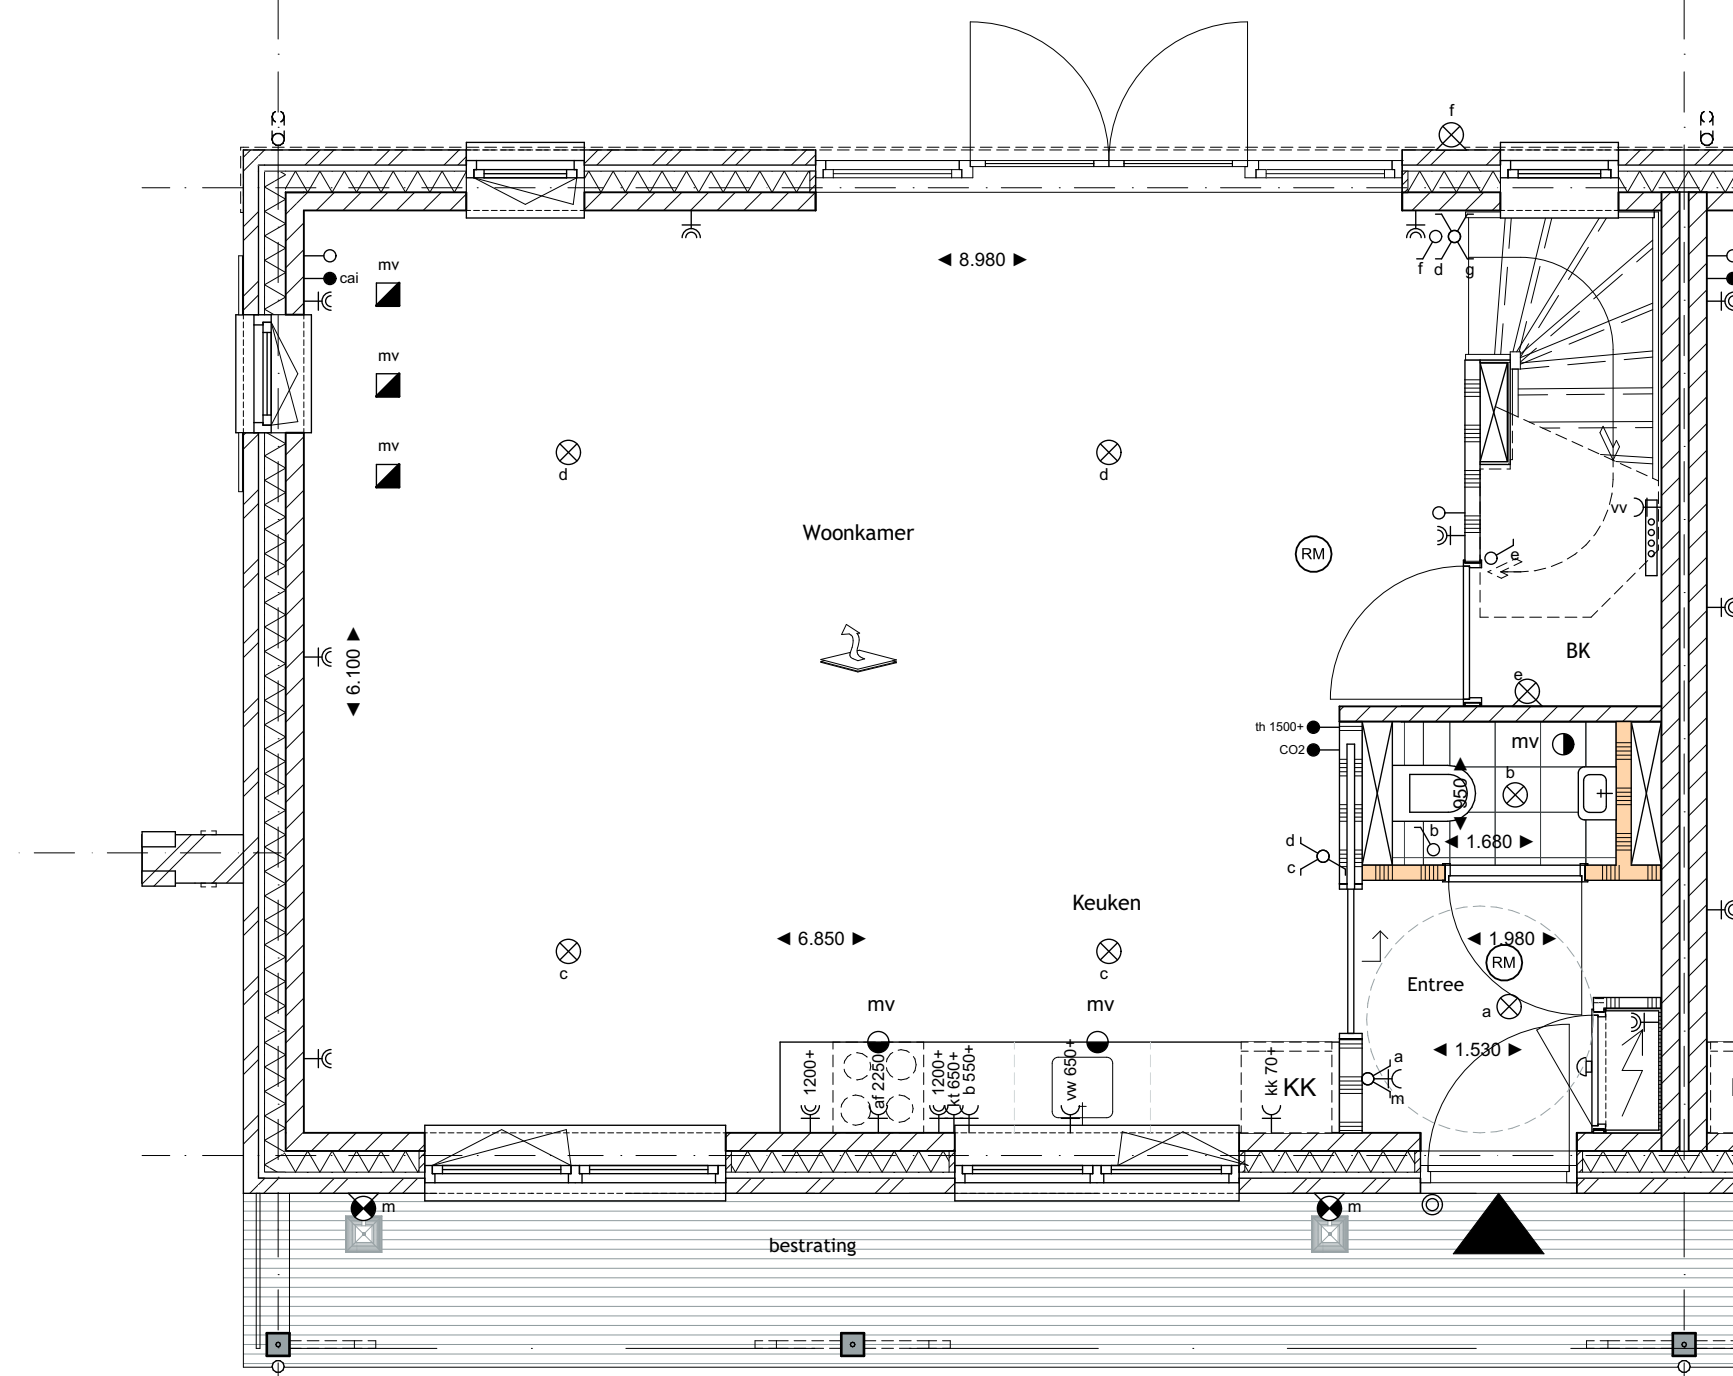


Begane grond 1:50
Getekend : bwnr. 05
Gespiegeld : -

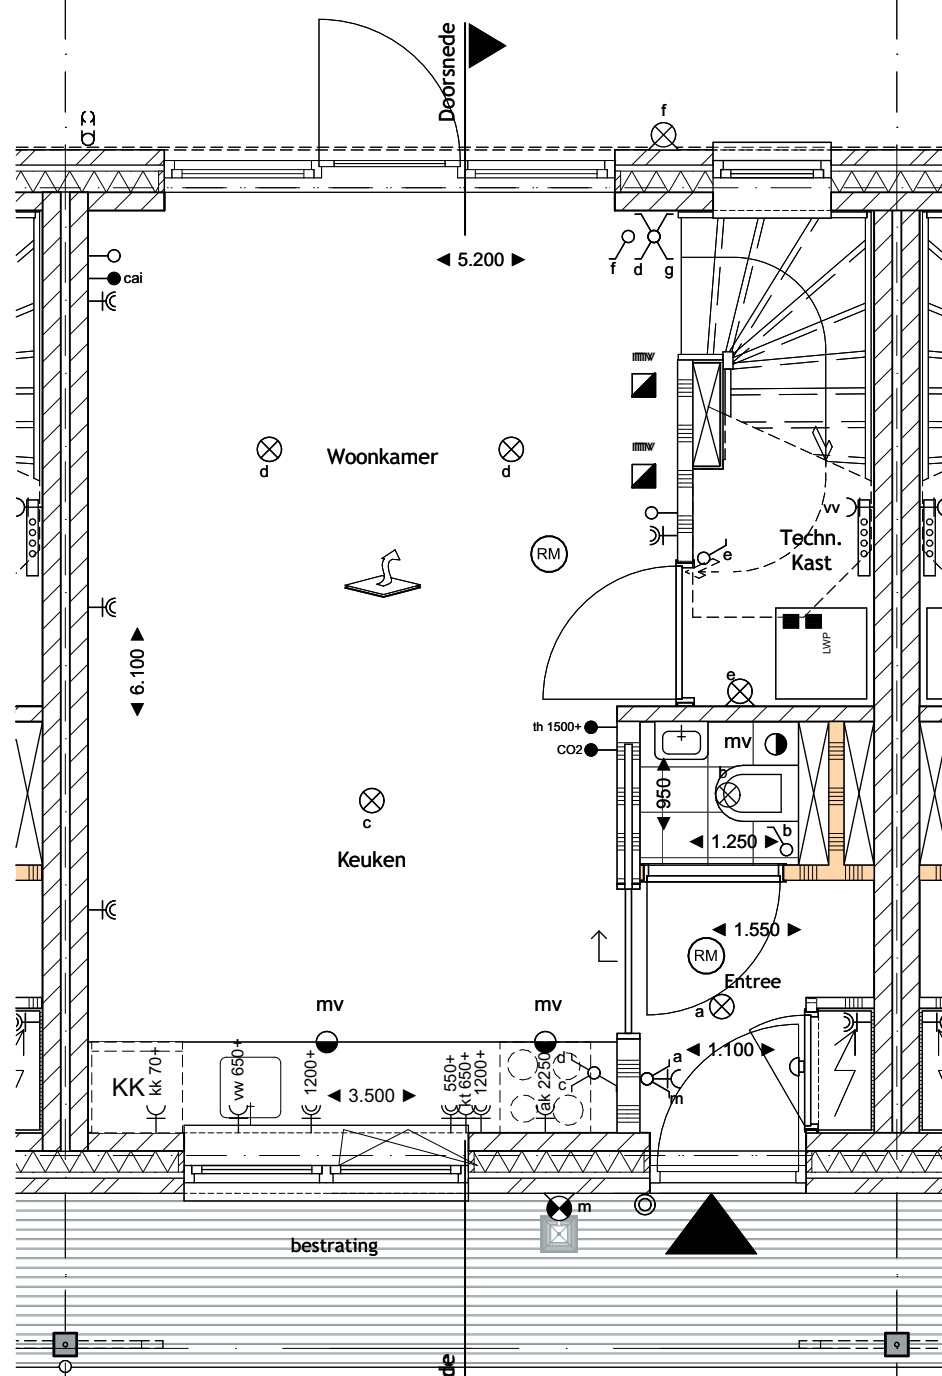


Begane grond 1:50
Getekend : bwnr. 06
Gespiegeld : bwnr. 07

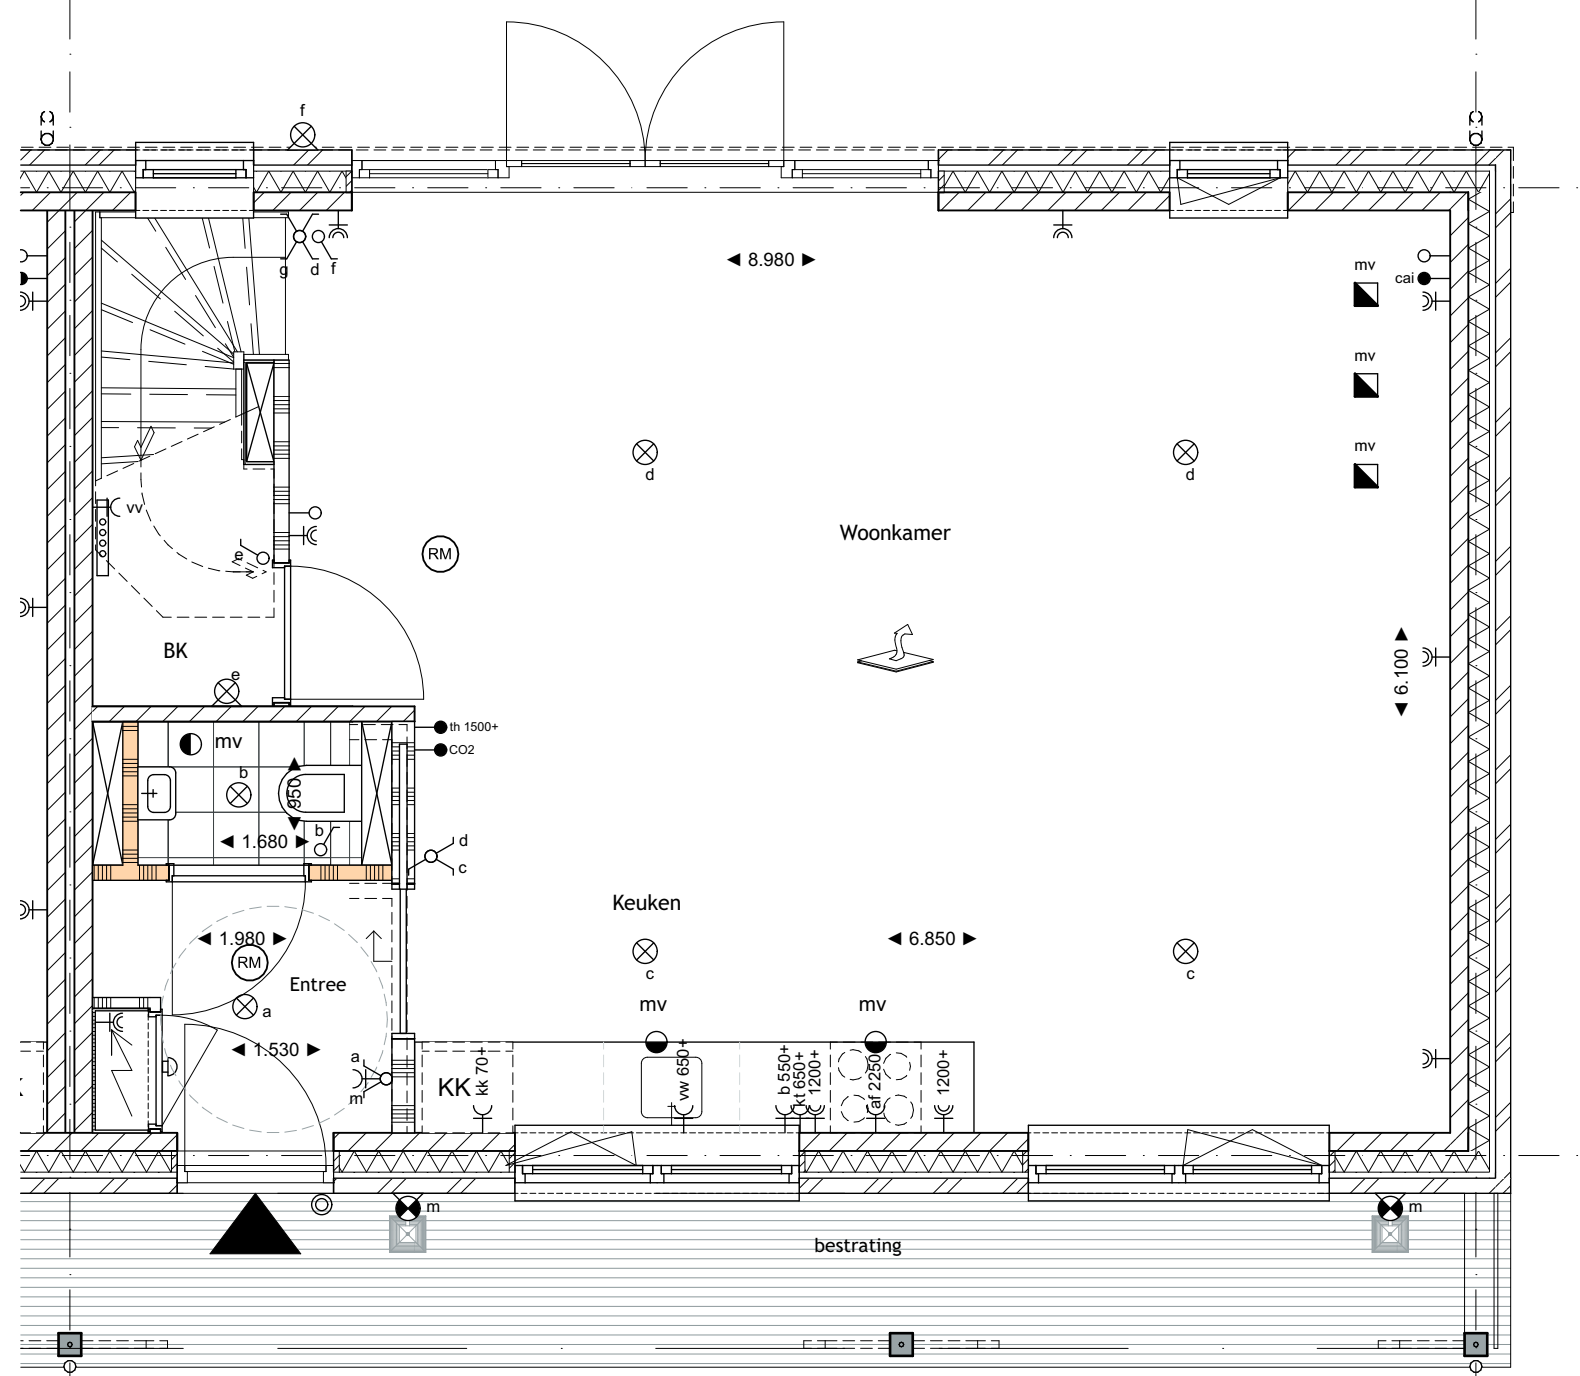


Begane grond 1:50
Getekend : bwnr. 08
Gespiegeld : -

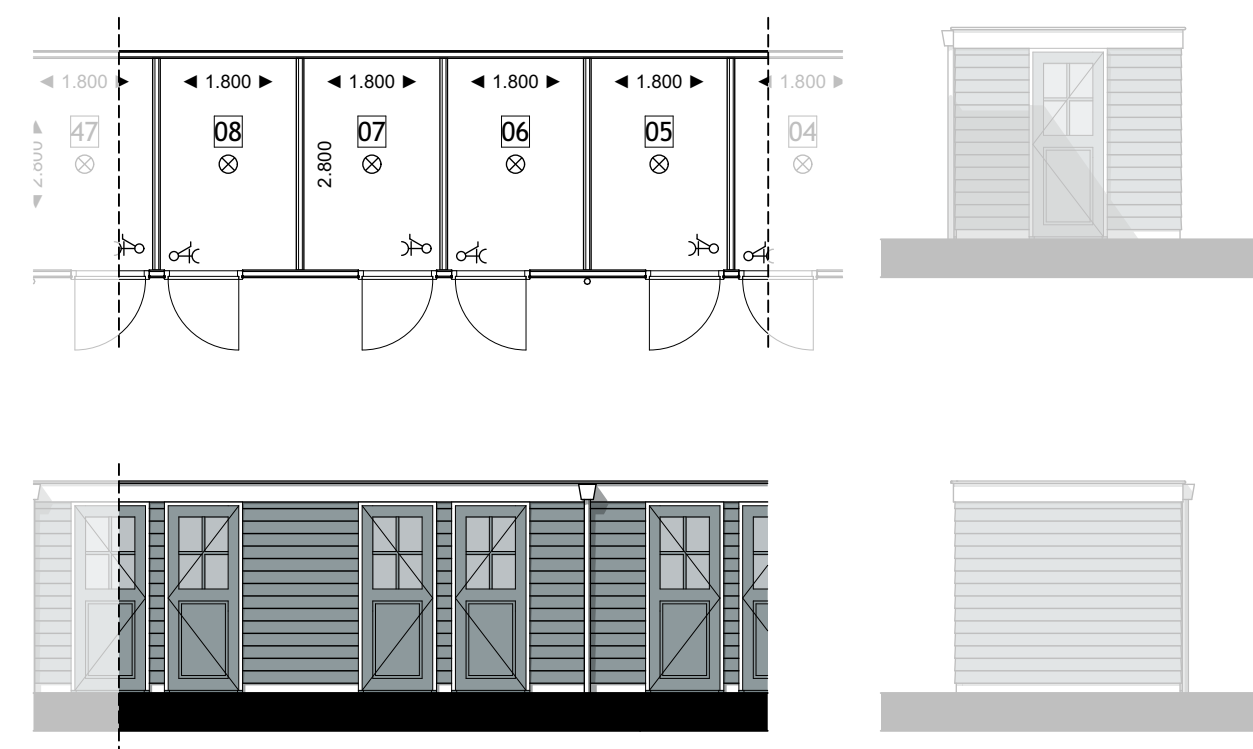


Bergingen 1:100

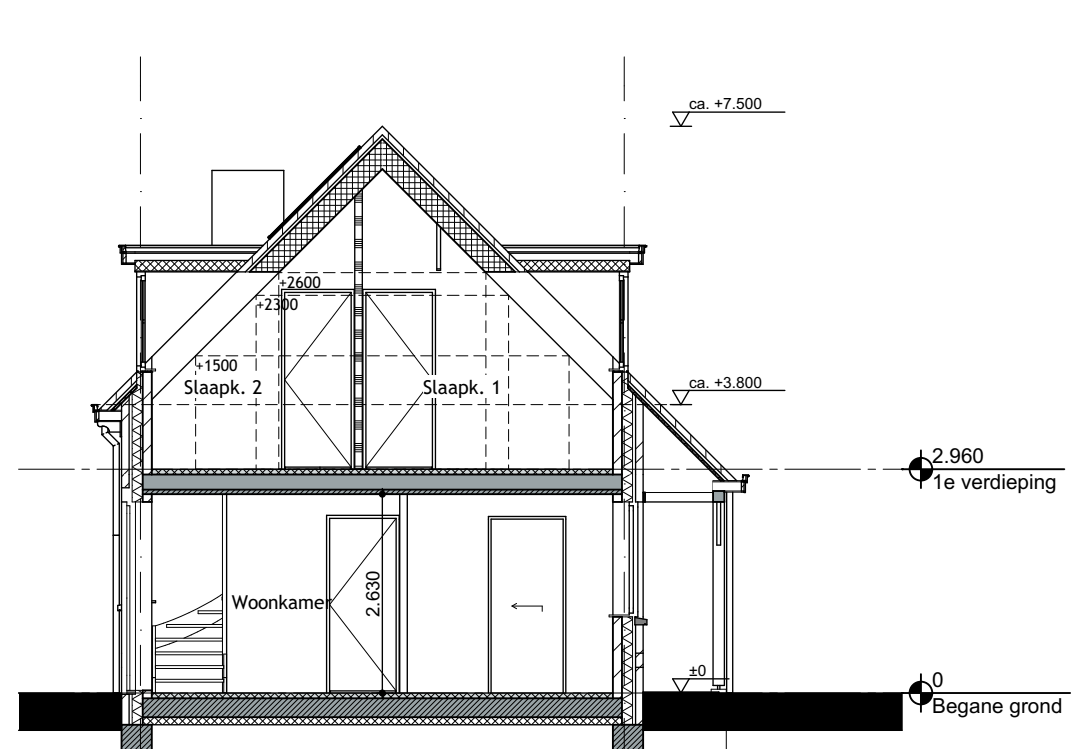

Doorsnede 1:100

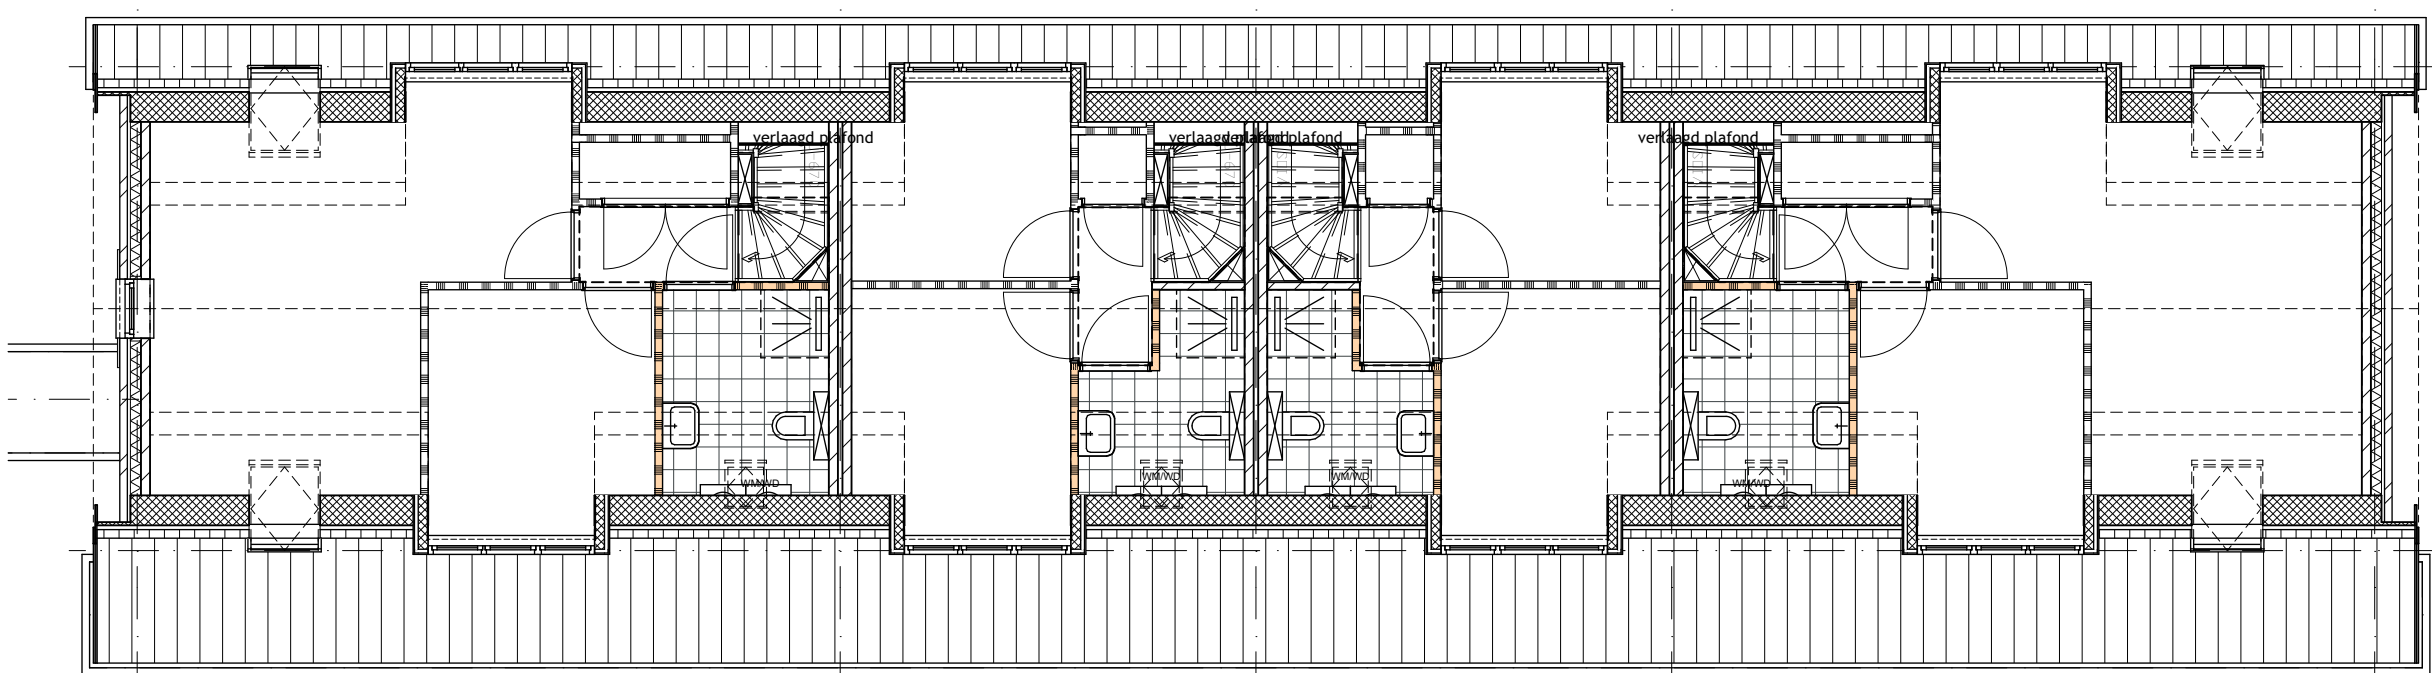

1e Verdieping 1:100

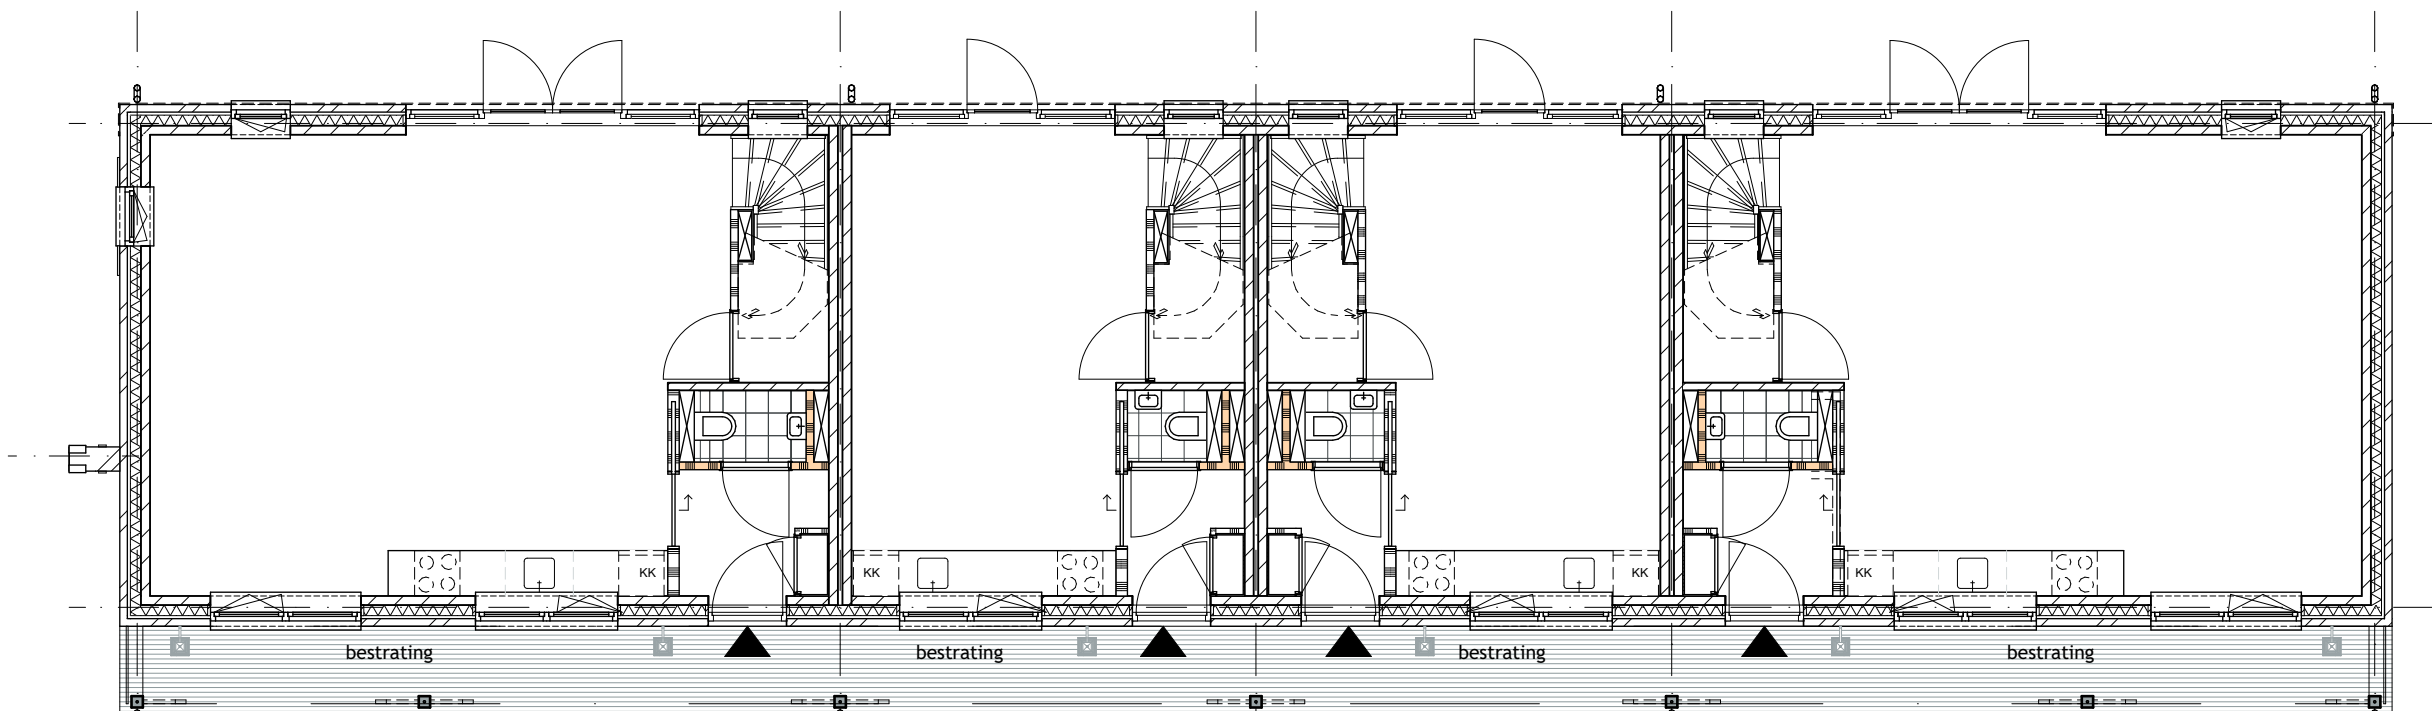


Begane grond 1:100

Renvooi bouwkundig

- spouwmuur: gevelsteen-spouw-isolatie-kalkzandsteen
- woninggevelende wand: kalkzandsteen-spouw-kalkzandsteen
- lichte scheidingwand d=70/100mm
- lichte scheidingwand d=100mm
- voetbestendig
- dakopbouw: dakpannen volgens kleur- en materiaalaanpak gesoliede dakplaat
- verdiepingvloer: zandcement dekvloer d=70 breedplaatvloer d=260
- begane grondvloer: zandcement dekvloer d=70 gesoliede vloer d=350

Renvooi

- 1e/1schd
- plafondlichtpunt
- wandlichtpunt
- wandlichtpunt inclusief armatuur
- enkeelpolige schakelaar
- wisselschakelaar
- dubbelpolige schakelaar
- enkele wandcontactdoos geaard
- dubbele wandcontactdoos geaard (down elkaar - compact)
- sanitairpunt los
- sanitairpunt bedrad
- thermostaat vloerverwarming
- bediening mechanische ventilatie
- enkele wandcontactdoos geaard tbv vloerverwarming verdelers
- enkele wandcontactdoos geaard tbv wasmachine
- enkele wandcontactdoos geaard tbv WTW-unit
- enkele wandcontactdoos geaard tbv WTW-unit
- dubbele wandcontactdoos geaard op 1,2m boven de vloer (down elkaar - compact)
- enkele wandcontactdoos geaard tbv afzuigkap op 2,4m boven de vloer
- enkele wandcontactdoos geaard tbv kooktoestel op 5,1m boven de vloer
- enkele wandcontactdoos geaard tbv koelkast
- enkele wandcontactdoos geaard tbv vaatwasser op 0,6m boven de vloer
- rookmelder (aangesloten op lichtnet) conform MKN 2555
- afzuigpunt plafond mechanische ventilatie
- afzuigpunt wand mechanische ventilatie
- inlaaspunt plafond mechanische ventilatie
- inlaaspunt wand mechanische ventilatie
- meterkast
- opstelplaats kooktoestel
- spoelbak
- opstelplaats koelkast
- toilet
- VTW-unit
- Bodemwarpmp
- opstelplaats wasmachine
- vloerverwarming
- badkameradiator
- verdelers vloerverwarming

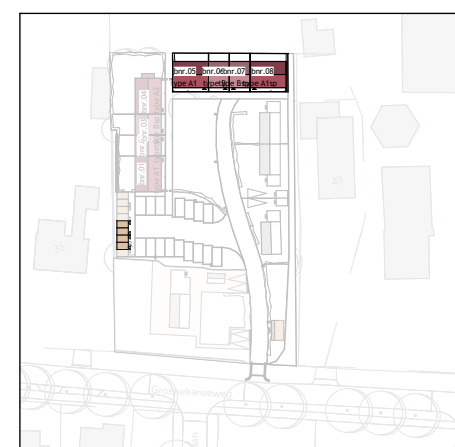

keyplan 1:2000

Project
Het Grothe Hof

Opdrachtgever
Klein Voordaan B.V.

Omschrijving
Bouwnummer 5 t/m 8

Projectfase VK Schaal 1:50, 1:100
Formaat A1+ Getekend PWe
Datum 02-09-2026 Gewijzigd

Schippers Architecten
www.schippersarchitecten.nl

Werknr. 4610 Bladnr. VK-03