



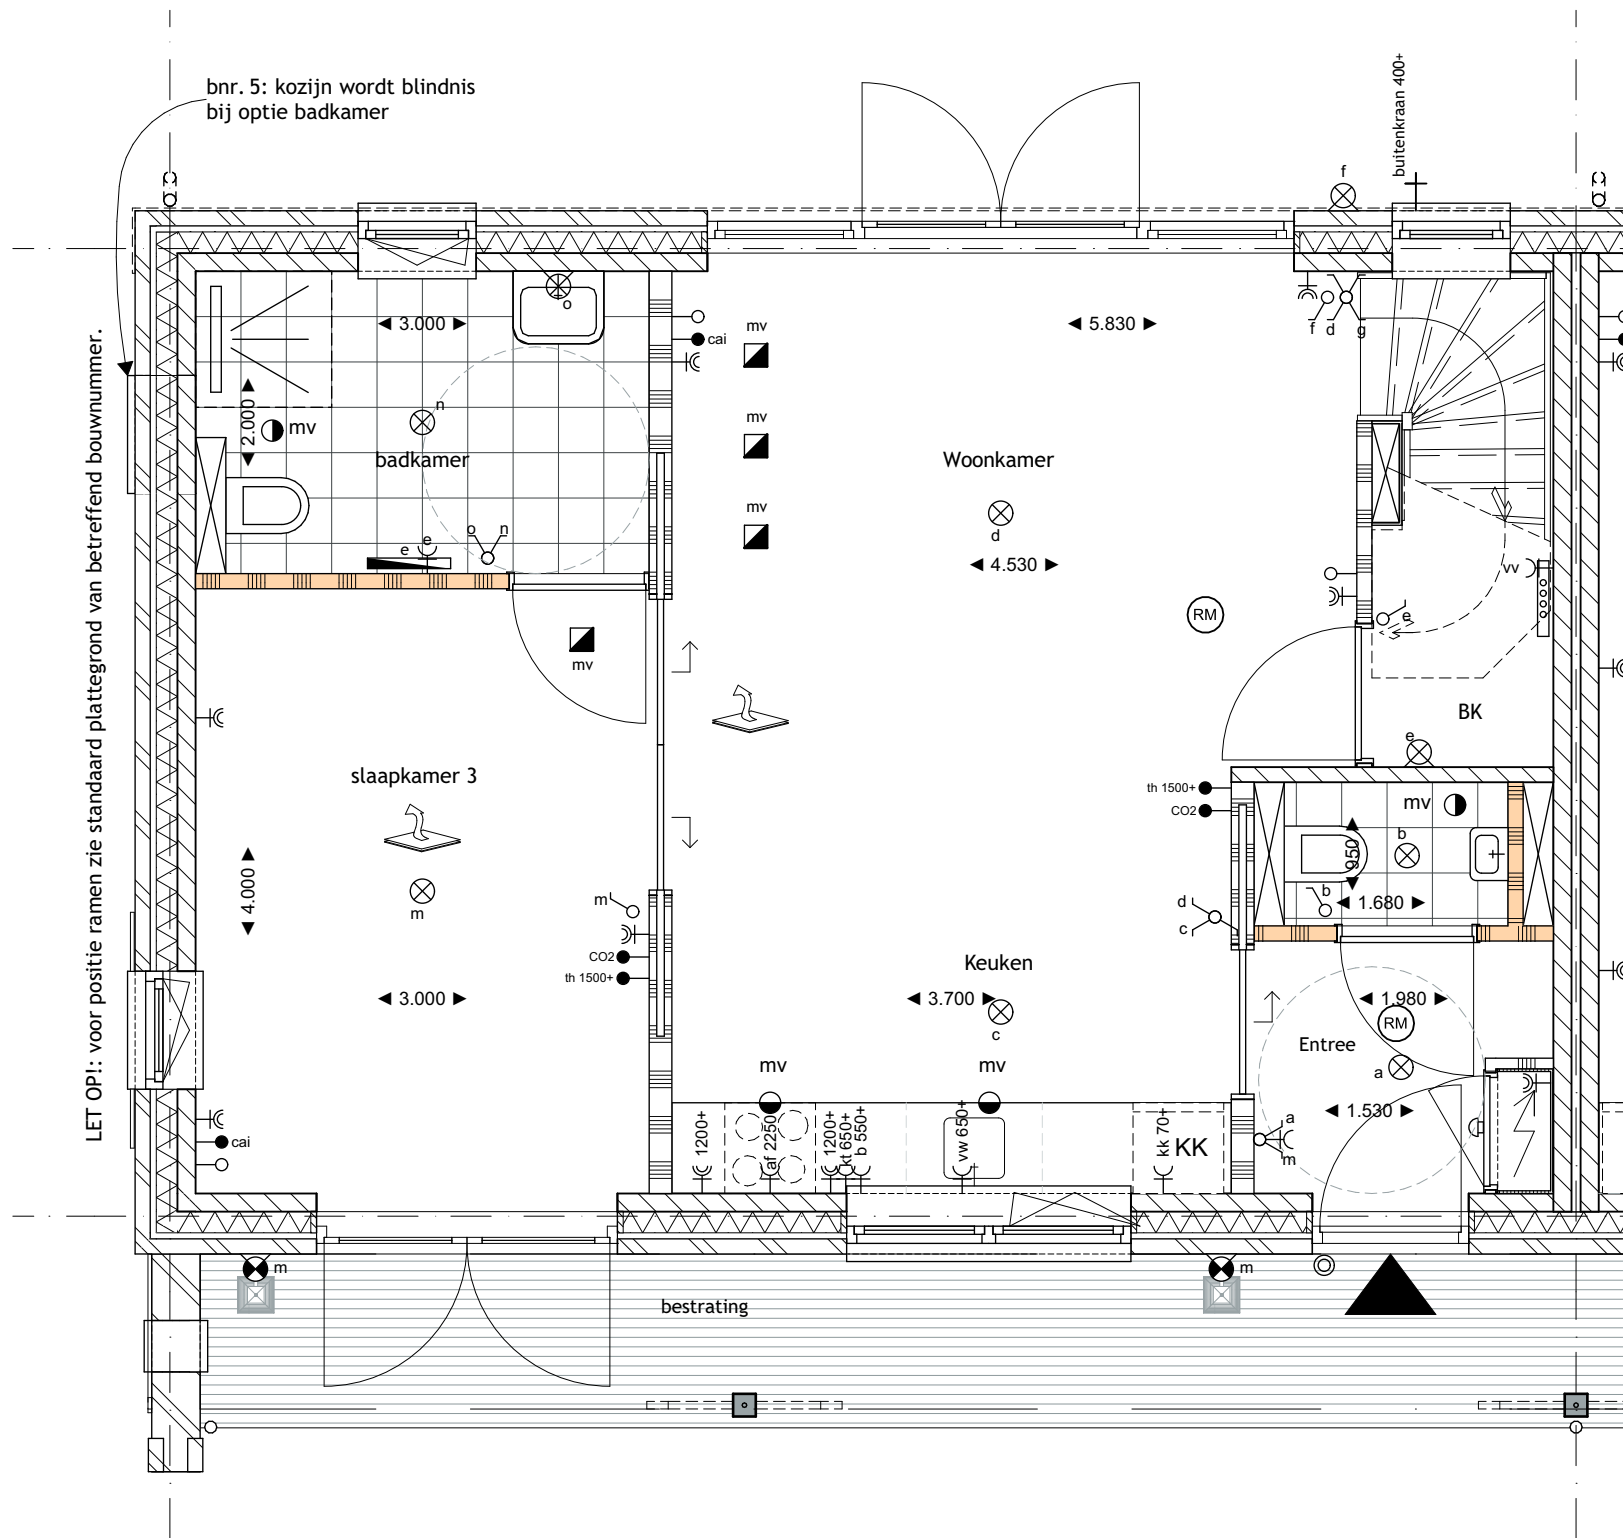


Begane grond 1:50
Getekend : bwnr. 01 en 05
Gespiegeld : bwnr. 08

00.0500: slaapprogramma op begane grond
00.0200: dubbele openslaande deuren voorgevel
50.0001: buitenkraan op achtergevel (400+)

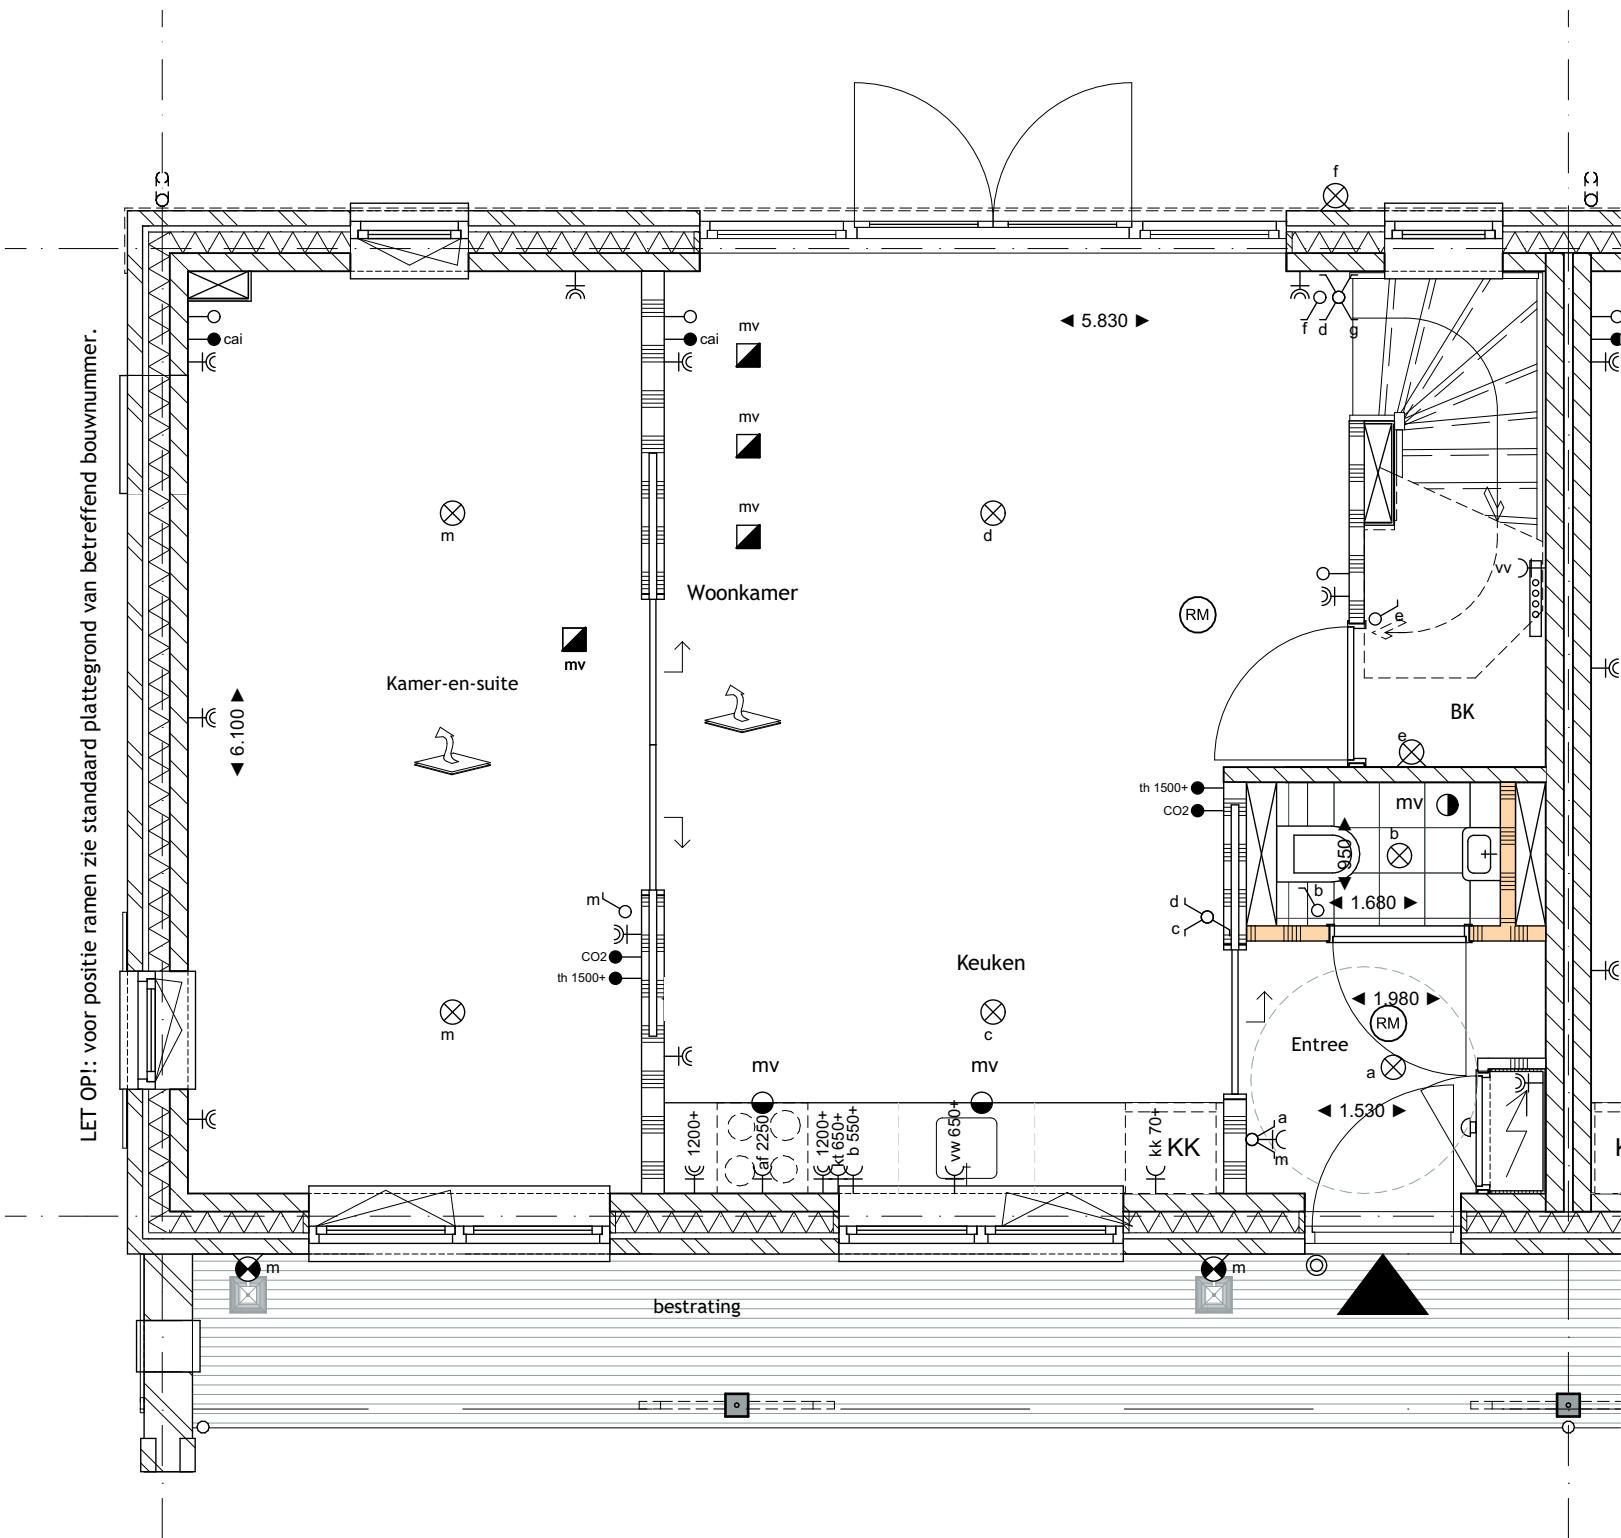

Begane grond 1:50
Getekend : bwnr. 01 en 05
Gespiegeld : bwnr. 04 en 08

00.0300: kamer-en-suite op begane grond
00.0400: voorbereiding leidingwerkbadkamer

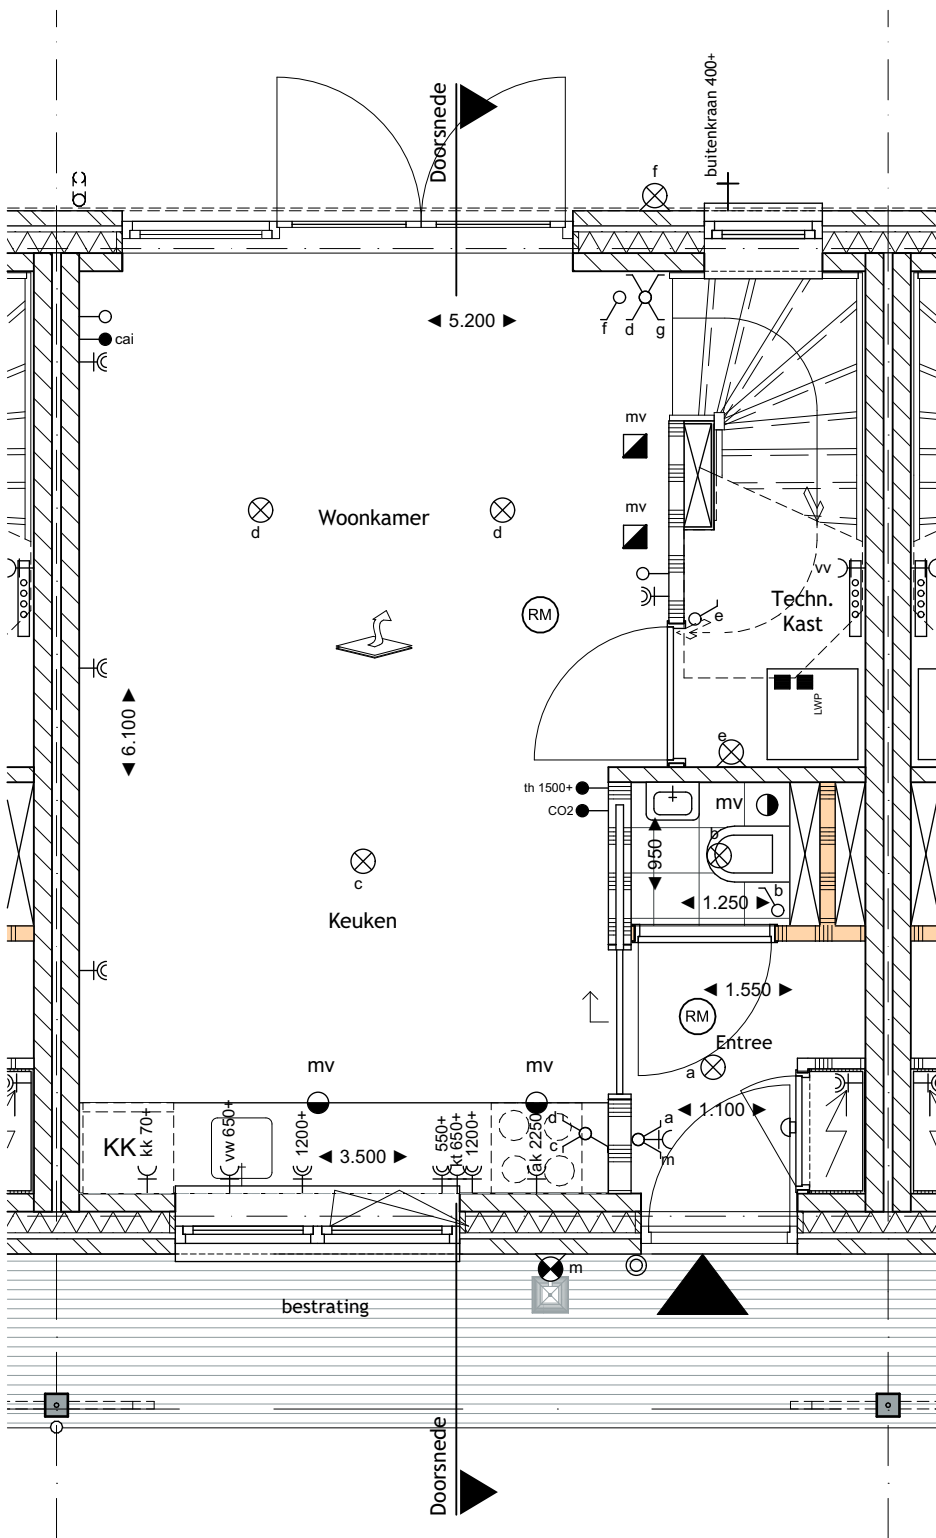

Begane grond 1:50
Getekend : bwnr. 02 en 06
Gespiegeld : bwnr. 03 en 07

00.0100: dubbele openslaande deuren achtergevel
50.0001: vorstvrije buitenkraan achtergevel (400+)



Voorgevel 1:100
bwnr. 01, 04, 05 en 08

00.0200: dubbele openslaande deuren voorgevel



Achtergevel 1:100
bwnr. 02, 03, 06 en 07

00.0100: dubbele openslaande deuren achtergevel

Project
Het Grothe Hof

Opdrachtgever
Klein Voordaen B.V.

Omschrijving
Opties Bouwnummer 1 t/m 8

Projectfase	VK	Schaal	1:50, 1:100
Formaat	A2+	Getekend	PW
Datum	02-09-2026	Gewijzigd	

Schippers Architecten
www.schippersarchitecten.nl

Werknr. Bladnr.

4610

VKo-01